

Наименование строительства

Капитальный ремонт с элементами модернизации общежития курсантов инв. №72/90

Наименование проектной организации

Частное производственное унитарное предприятие "Инжсистемпроект"

Наименование организации - Заказчика

Учреждение образования "Военная академия Республики Беларусь"

Стадия С

Шифр 2014/8-ВК

ВК

Директор



О.Г. Симхович

Минск -2015

ВЕДОМОСТЬ РАБОЧИХ ЧЕРТЕЖЕЙ ОСНОВНОГО КОМПЛЕКТА ВК

Лист	Наименование	Примечание
1	2	3
1	Общие данные(начало).	
2	Общие данные(окончание).	Изм.1;
3	План подвала с сетями К1, К2, Д, В1, Т3, Т4, В2.	Изм.1(Зам.);2;
	План 1-го этажа с сетями К1, К2, В1, Т3, Т4, В2.	
4	План 2-го этажа с сетями К1, К2, В1, Т3, Т4, В2.	Изм.1(Зам.);2;
	План 3-го этажа с сетями К1, К2, В1, Т3, Т4, В2.	
5	План 4-го этажа с сетями К1, К2, В1, Т3, Т4, В2.	Изм.1(Зам.);2;
	План 5-го этажа с сетями К1, К2, В1, Т3, Т4, В2.	
6	План кровли с сетями К2. План технического чердака с сетями К1, К2.	
7	Схемы сетей В1, Т3, Т4, В2 (начало).	Изм.2;
8	Схемы сетей В1, Т3, Т4, В2 (продолжение).	Изм.1(Зам.);2
9	Схемы сетей В1, Т3, Т4, В2 (продолжение).	Изм.1(Зам.);
10	Схемы сетей В1, Т3, Т4, В2 (продолжение).	Изм.1(Зам.);2;
11	Схемы сетей В1, Т3, Т4, В2 (окончание).	Изм.1(Зам.);2;
12	Фрагмент плана на отметке -2.440, аксонометрическая схема водомерного узла и противопожарной повысительной насосной станции(после капремонта)	Изм.1(Зам.);2;
13	Схемы сетей К1(начало).	Изм.2;
14	Схемы сетей К1(продолжение).	Изм.1;
15	Схемы сетей К1(окончание), К2(начало).	Изм.1;2
16	Схемы сетей К2(окончание).	Изм.1(Зам.);
17	Детали герметизации	
18	Схемы сетей К1. Стояки К1-10 и К1-11.	Изм.2(Нов.);

ВЕДОМОСТЬ ССЫЛОЧНЫХ И ПРИЛАГАЕМЫХ ДОКУМЕНТОВ

Обозначение	Наименование	Примечание
1	2	3
	Ссылочные документы	
Серия 4.900-10	Альбом оборудования фасонных частей и арматуры для сетей и сооружений водопровода и канализации	
Серия Б5.000-2.1	Крепления трубопроводов, воздухопроводов и санитарно-технических устройств	
Серия 4.904-69	Детали крепления санитарно-технических приборов и трубопроводов	
Серия 7.903.9-2	Тепловая изоляция трубопроводов с положительными температурами	
	Прилагаемые документы	
2014/8-ВК.С1	Спецификация оборудования изделий и материалов	На 9 листах Изм.1;2;
2014/8-ВК.С2	Спецификация оборудования изделий и материалов	На 2 листах Изм.1;
2014/8-ВК.ОР	Ведомость объемов работ	На 3 листах
2014/8-ВК.ТК	Ведомость теплоизоляционных конструкций.	На 2 листах

Изменения 1 внесены на основании замечаний РУП "Главгосстройэкспертиза" N1101-15/15

1.1

Изменения 2 внесены на основании задания на проектирование к договору N14/2018 от 20.07.2018г на корректировку ПСД по объекту "Капитальный ремонт с элементами модернизации общежития курсантов (инв. N72/90)" и на основании решений принятых при проведении авторского надзора по объекту.

2.1

						2014/8-ВК		
2	1	Изм.	41-18	Изм.	05.18	Капитальный ремонт с элементами модернизации общежития курсантов (инв. N72/90)		
1	1	Изм.	41-15	Изм.	12.15			
Изм.	Кол.уч.	Лист	№ док.	Подпись	Дата		Стадия	Лист
Утвердил	Симхович				11.15		С	1
Проверил	Черенков				11.15			18
Разработал	Макаренко				11.15			
Н.контр.	Ермухаметова				11.15	Общие данные(начало)	Частное производственное унитарное предприятие "Инжсистемпроект"	


Общие указания

1. Технические решения, принятые в проекте, соответствуют требованиям экологических, санитарно-гигиенических, противопожарных и других действующих норм и правил и обеспечивают безопасную для жизни и здоровья людей эксплуатацию объекта при соблюдении предусмотренных в проекте мероприятий.
2. Проектом предусматривается: замена систем холодного, горячего водоснабжения и циркуляции, хоз-бытовой канализации, системы внутреннего пожаротушения, системы внутренних водостоков.
3. Холодное водоснабжение осуществляется от ввода водопровода. Холодное водоснабжение оборудовано двумя вводами Ду100.
4. Горячее водоснабжение осуществляется от узла учета тепловой энергии (смотри раздел ОВ). Ввод горячего водопровода Ду65, ввод циркуляции Ду50.
5. Отвод сточных вод осуществляется в дворовые сети хоз-бытовой канализации.
6. Отвод дождевых и талых вод с кровли здания осуществляется открыто на отмостку.
7. Магистральные трубопроводы холодного, горячего водоснабжения и циркуляции, проходящие в подвале, а так же система В2 и стояки системы В1 запроектированы из стальных труб по ГОСТ 3262-75.
8. Трубопроводы горячего водоснабжения и циркуляции, прокладываемые выше отм 0.000, а так же поэтажная разводка системы В1, монтируются из полипропиленовых труб "Борисовского завода пластмассовых изделий."
9. Трубопровод хоз-бытовой канализации прокладывается из раструбных полипропиленовых канализационных труб "Борисовского завода пластмассовых изделий."
10. Поэтажная разводка трубопровода ТЗ и В1 - открытая.
11. Трубопроводы холодного, горячего водоснабжения и циркуляции изолируются согласно ведомости теплоизоляционных конструкций.
12. Для противопожарного трубопровода предусмотрено окрашивание.
13. Установку и крепление санитарных приборов и трубопроводов выполнить по альбомам серии 4.900-10 выпуск 1,2,4 и 4.904-69; Б5.000-2.1.
14. Проектом предусматривается устройство сушилок, и их подключение на горячее водоснабжение.
15. Монтаж систем вести в соответствии с ТКП 45-1.03-85-2007 "Внутренние инженерные системы зданий и сооружений. Правила монтажа."
16. Проект выполнен в соответствии с:
ТКП 45-4.01-52-2007 "Системы внутреннего водоснабжения зданий",
ТКП 45-4.01-54-2007 "Системы внутренней канализации зданий",
ТКП 45-2.02-138-2009 "Противопожарное водоснабжение".

Условные обозначения

- В1 — Трубопровод холодного водоснабжения хозяйственно-питьевого назначения
- В2 — Трубопровод холодного водоснабжения противопожарного назначения
- ТЗ — Трубопровод горячего водоснабжения
- Т4 — Трубопровод циркуляции
- К1 — Трубопровод хоз-бытовой канализации
- К2 — Трубопровод внутреннего водостока
- Д — Трубопровод дренажный

Проектируемый трубопровод указан утолщенными линиями

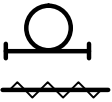



- Компенсатор
- Трубопровод изолированный

ОСНОВНЫЕ ПОКАЗАТЕЛИ СИСТЕМ ВОДОСНАБЖЕНИЯ И КАНАЛИЗАЦИИ

Наименование системы	Потребный напор, м		Расходы воды:				Установленная мощность	Примечание
	Хоз. нужды	При пожаре	м³/сут	м³/час	л/сек	При пожаре л/сек		
1	2	3	4	5	6	7	8	9
В1	24,6	29,3	20.56	3.21	1.60	5.00		
ТЗ	25,3		30.84	4.40	2.12			
К1			51.40	7.58	4.94			

Гарантированный напор - 29,65 м.в.ст. 1.1


						2014/8-ВК		
						Капитальный ремонт с элементами модернизации общежития курсантов (инв. №72/90)		
1	1	-	41-15	Иван	12.15		Стадия	Лист
Изм.	Кол.уч.	Лист	№ док.	Подпись	Дата		С	2
Утвердил	Симхович				11.15			
Проверил	Черенков				11.15			
Разработал	Макаренко				11.15	Общие данные(окончание)	Частное производственное унитарное предприятие "Инжсистемпроект"	
Н.контр.	Ермухаметова				11.15			

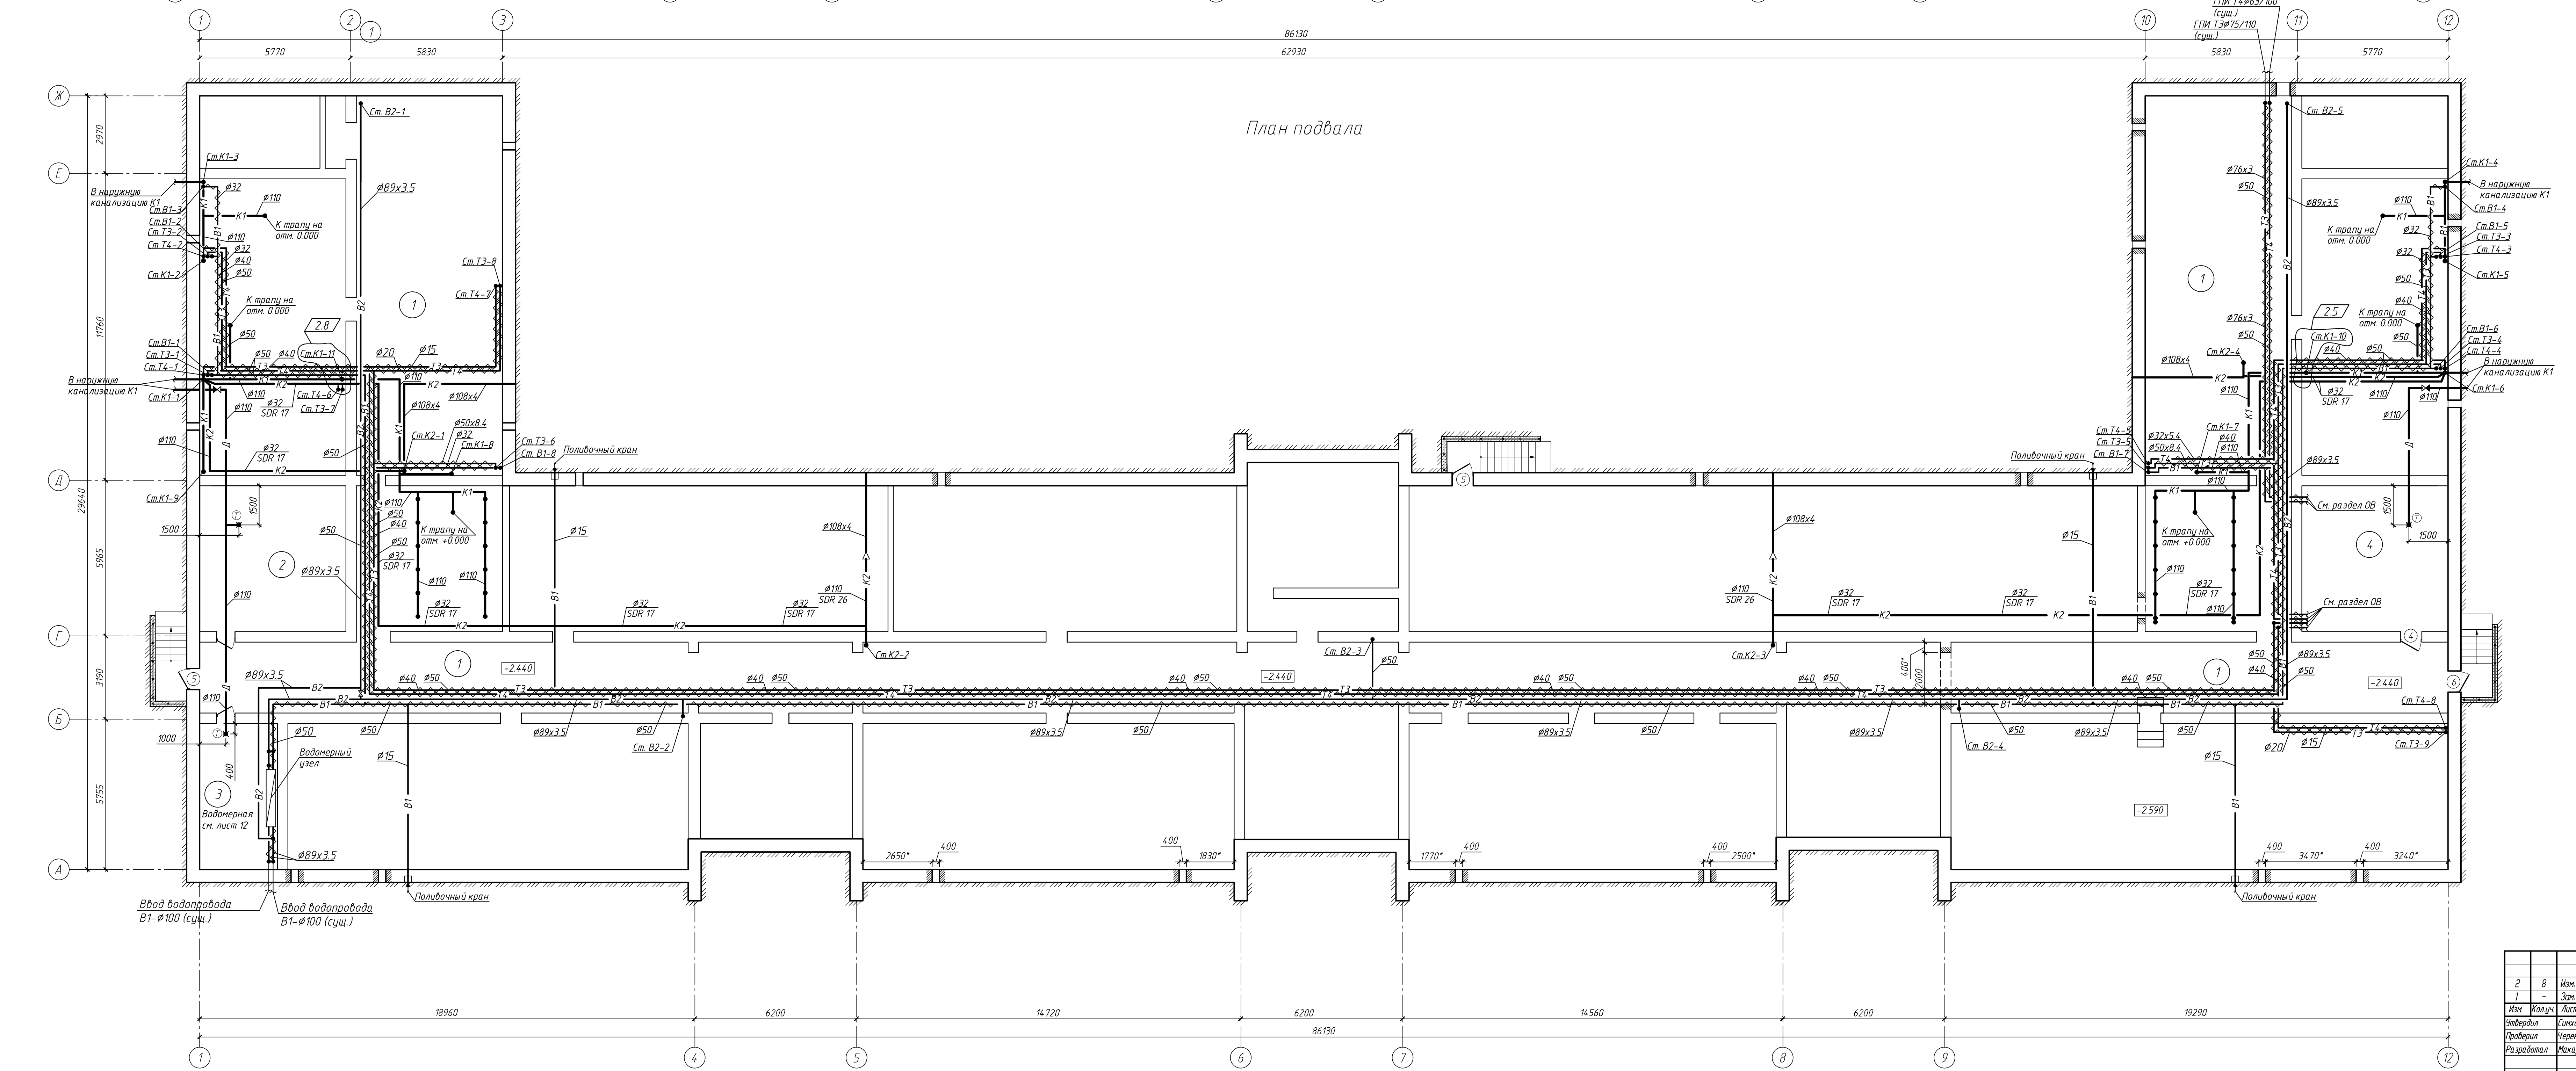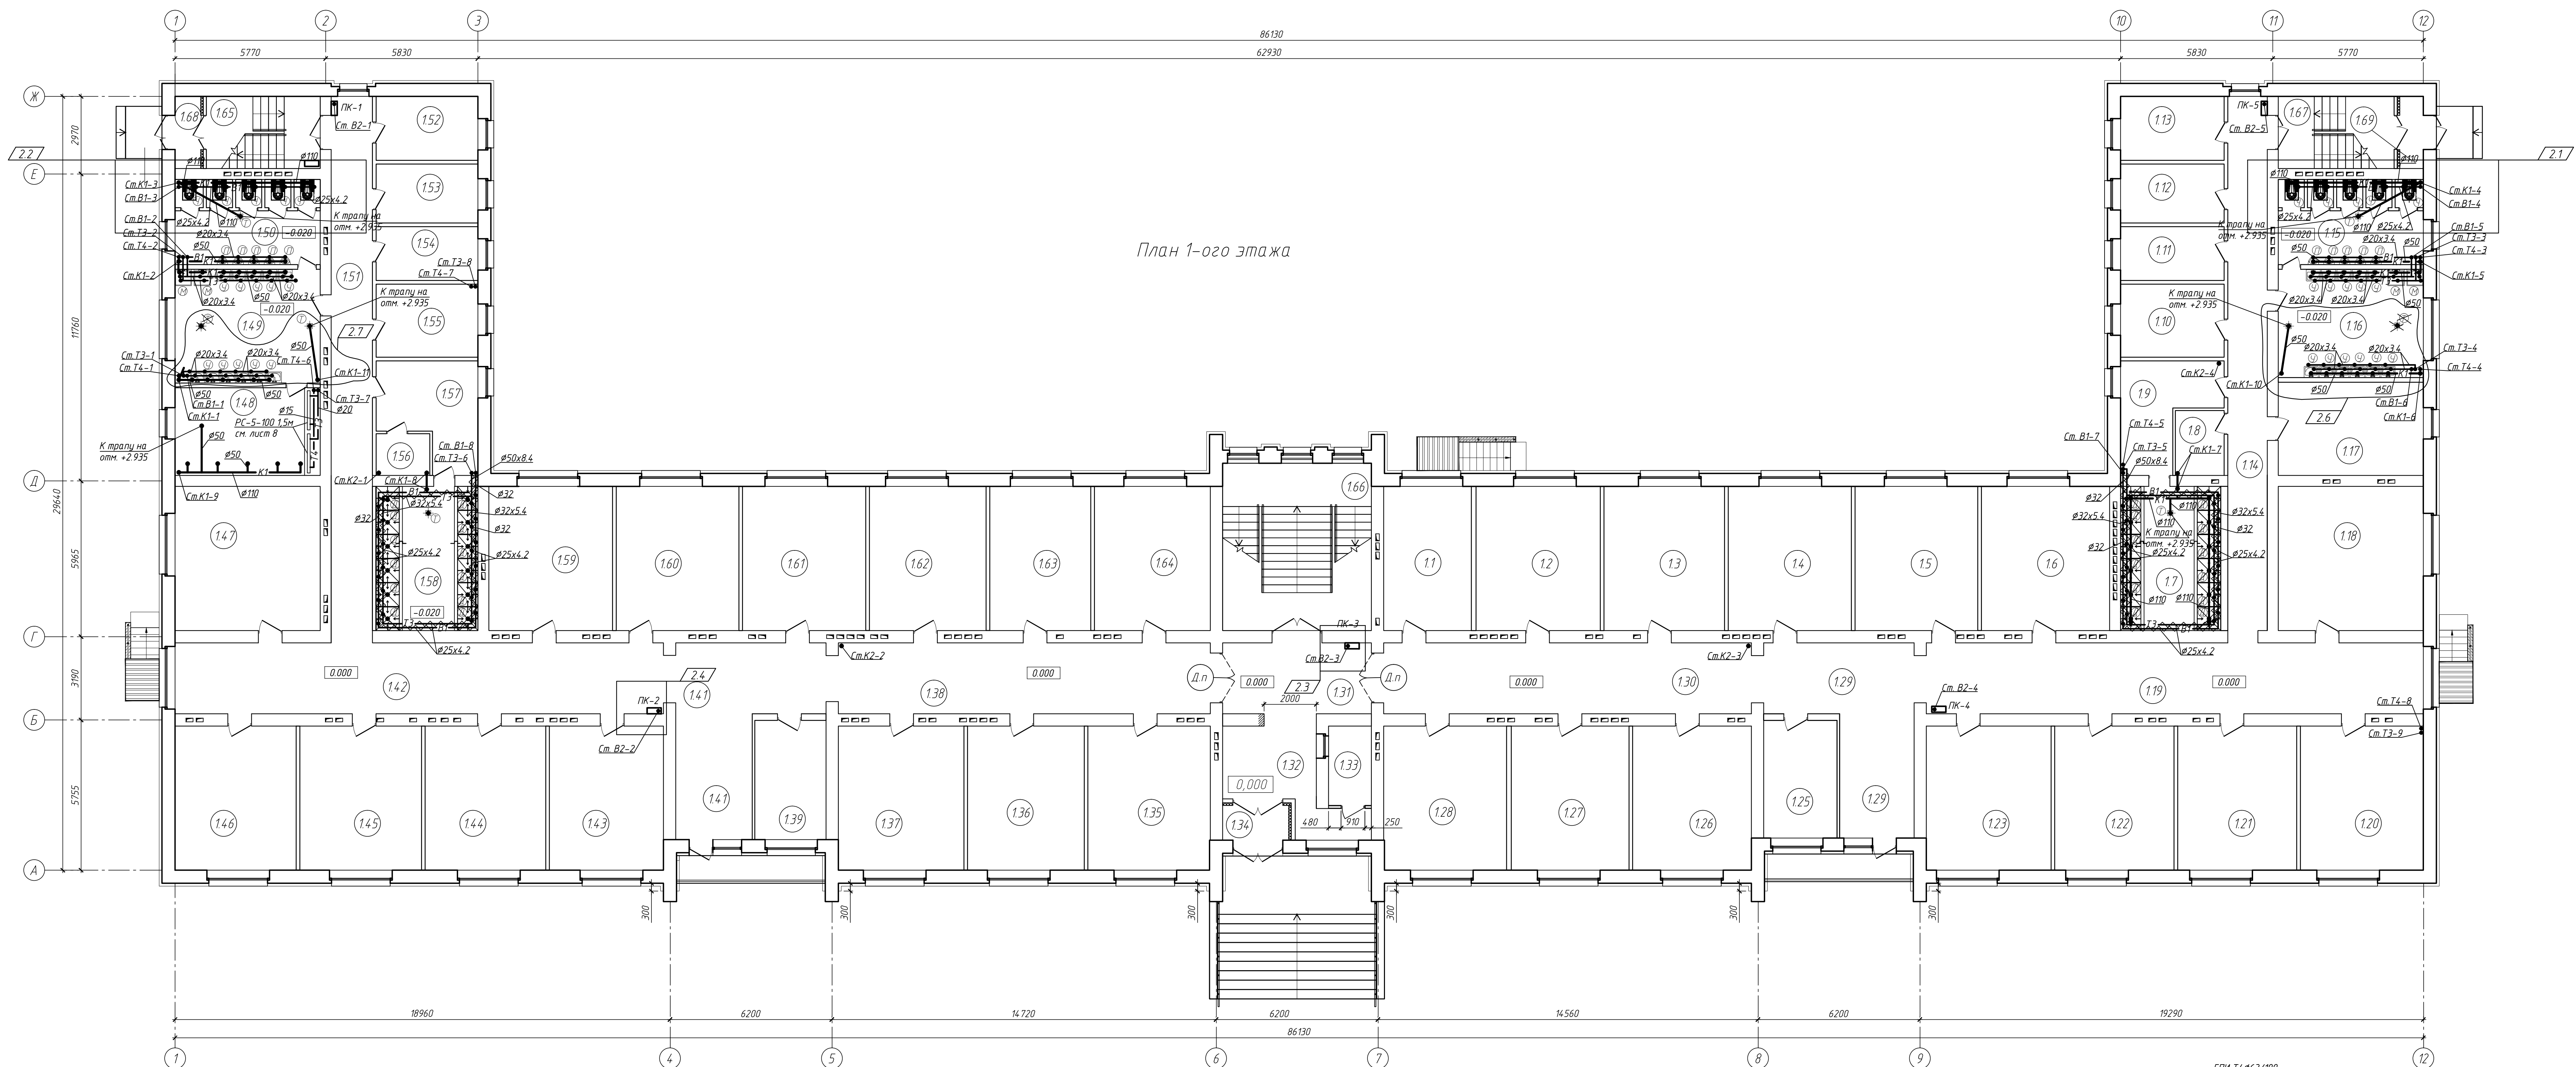


Экспликация помещений 1-ого этажа			
№ по плану	Наименование	Площадь, м²	Кат. пом.
11	Жилая комната	16,55	
12	Жилая комната	26,28	
13	Жилая комната	25,50	
14	Жилая комната	26,05	
15	Жилая комната	25,94	
16	Жилая комната	27,10	
17	Душевая	21,88	
18	Кладовая	4,65	
19	Раздевальня	12,34	В4
110	Комната бытового обслуживания	11,12	Д
111	Кладовая	8,18	В4
112	Кладовая	8,97	В4
113	Электрощитовая	9,73	В4
114	Коридор	30,89	
115	Туалет	16,13	
116	Учтывальная	22,24	
117	Комната для занятий спортом	20,68	
118	Комната для досуга и информации	30,69	
119	Коридор	51,11	
120	Жилая комната	26,05	
121	Жилая комната	25,95	
122	Жилая комната	26,00	
123	Жилая комната	26,38	
124	Свободная позиция		
125	Кабинет	12,67	
126	Жилая комната	25,12	
127	Жилая комната	24,90	
128	Жилая комната	26,00	
129	Коридор	28,84	
130	Коридор	38,32	
131	Коридор	15,50	
132	Коридор	9,66	
133	Помещение несения суточного наряда	8,60	
134	Танбур	3,76	
135	Жилая комната	25,89	
136	Жилая комната	24,67	
137	Жилая комната	26,55	
138	Коридор	38,76	
139	Кабинет	12,48	
140	Свободная позиция		
141	Коридор	29,38	
142	Коридор	50,89	
143	Жилая комната	24,12	
144	Жилая комната	25,50	
145	Жилая комната	25,73	
146	Жилая комната	25,68	
147	Комната досуга и информации	30,69	
148	Помещение для сушки белья	16,68	В4
149	Учтывальная	24,24	В4
150	Туалет	16,13	В4
151	Коридор	32,35	В4
152	Электрощитовая	9,55	В4
153	Кладовая	8,81	В4
154	Кабинет	8,03	В4
155	Комната бытового обслуживания	10,92	В4
156	Кладовая	3,30	В4
157	Раздевальня	13,44	В4
158	Душевая	21,52	
159	Жилая комната	26,05	
160	Жилая комната	26,05	
161	Жилая комната	26,05	
162	Жилая комната	24,67	
163	Жилая комната	21,36	
164	Жилая комната	24,51	
165	Лестничная клетка	12,03	
166	Лестничная клетка	36,54	
167	Лестничная клетка	12,59	
168	Танбур	2,98	
169	Танбур	3,09	

Экспликация помещений подвала			
№ по плану	Наименование	Площадь, м²	Кат. пом.
1	Техподполье	1223,68	
2	Теплоузел	30,69	Д
3	Водоточная	16,70	Д
4	Теплоузел	30,69	Д


2014/8-БК			
Капитальный ремонт с элементами модернизации объектов жилищного фонда (№ 172/20)			
2	8	Инт.	05.18
1	Зач.	12.15	
Инт.	Колл.	Лиса	11.15
Эксперт	Специал.	Подпись	11.15
Разработчик	Начальник	Подпись	11.15
Разработчик	Инженер	Подпись	11.15
Исполнитель	Инженер	Подпись	11.15
Исполнитель	Инженер	Подпись	11.15
Лист 1 из 1			
Частное производственное унитарное предприятие "Жилищно-коммунальное хозяйство"			
Формат А			

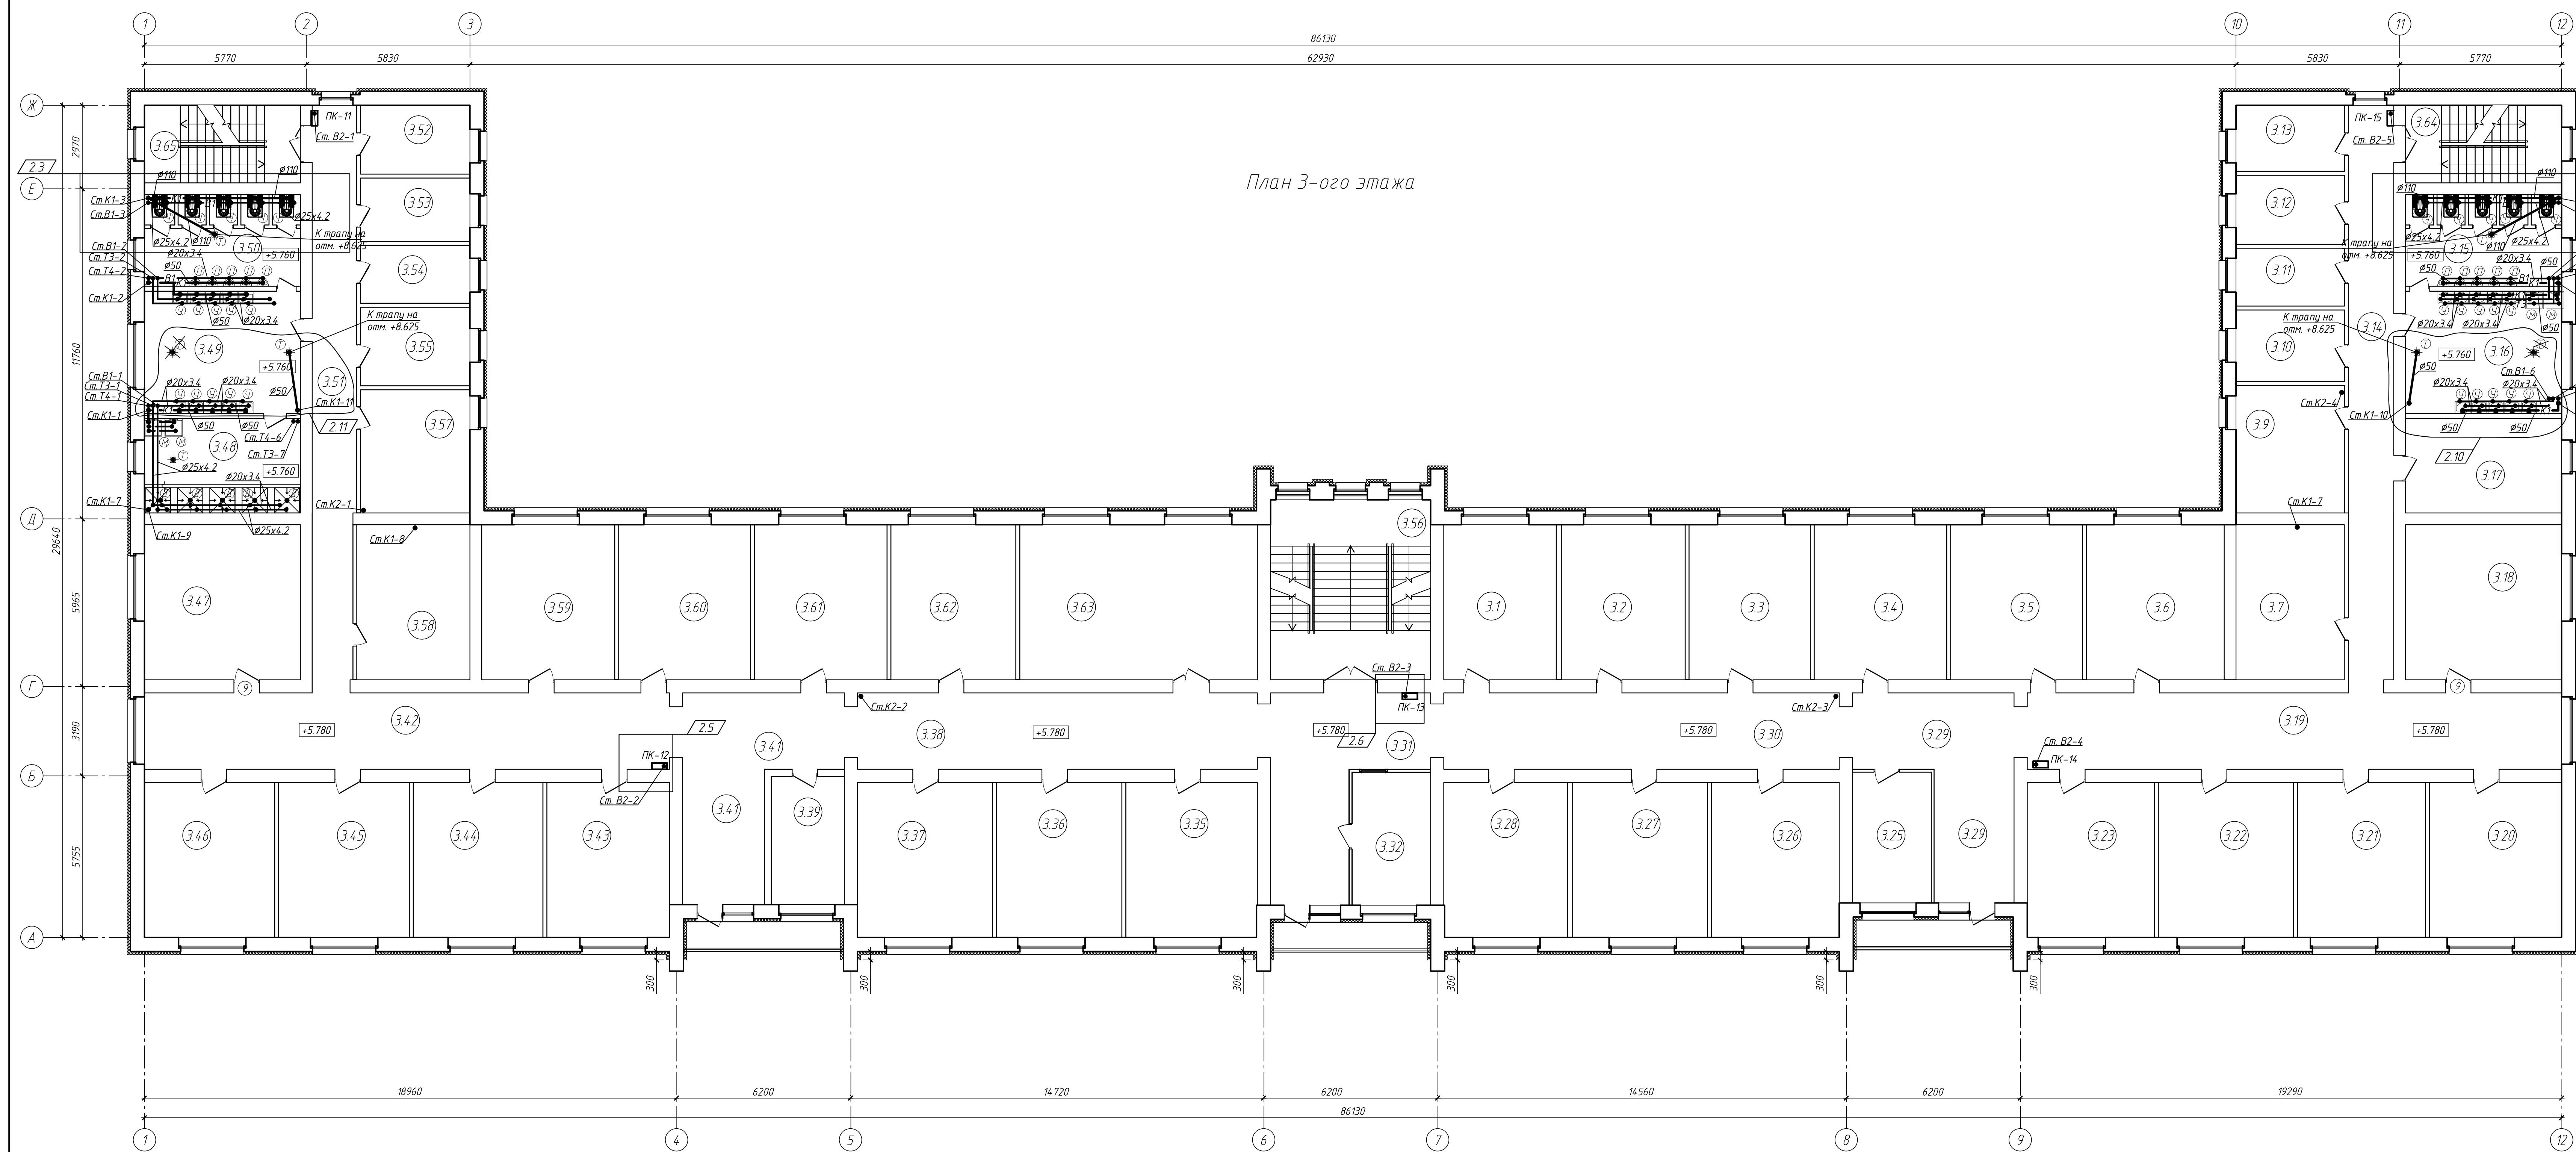

Экспликация помещений 3-ого этажа (начало)				Экспликация помещений 3-ого этажа (окончание)			
№ по плану	Наименование	Площадь, м²	Кат. пом.	№ по плану	Наименование	Площадь, м²	Кат. пом.
3.1	Жилая комната	22,14	3.35	3.35	Жилая комната	25,89	
3.2	Жилая комната	24,34	3.36	3.36	Жилая комната	24,67	
3.3	Жилая комната	23,85	3.37	3.37	Жилая комната	26,55	
3.4	Жилая комната	26,05	3.38	3.38	Коридор	38,76	
3.5	Жилая комната	25,95	3.39	3.39	Кабинет	11,88	
3.6	Жилая комната	27,10	3.40	3.40	Свободная позиция		
3.7	Кладовая	21,31	3.41	3.41	Коридор	29,29	
3.8	Комната для занятий спортом	17,57	3.42	3.42	Коридор	50,89	
3.9	Кладовая	9,87	3.43	3.43	Жилая комната	24,12	
3.10	Кладовая	9,97	3.44	3.44	Жилая комната	25,50	
3.11	Кладовая	9,52	3.45	3.45	Жилая комната	25,73	
3.12	Кладовая	9,09	3.46	3.46	Жилая комната	25,61	
3.13	Кладовая	32,94	3.47	3.47	Жилая комната	30,69	
3.14	Коридор	18,13	3.48	3.48	Душевые	18,68	
3.15	Туалет	24,24	3.49	3.49	Умывальная	24,24	
3.16	Жилая комната	18,68	3.50	3.50	Туалет	18,13	
3.17	Жилая комната	30,69	3.51	3.51	Коридор	31,57	
3.18	Жилая комната	51,79	3.52	3.52	Кладовая	9,55	В4 П-10
3.19	Жилая комната	26,09	3.53	3.53	Кабинет психолога	8,81	
3.20	Жилая комната	25,89	3.54	3.54	Кладовая	8,03	В4 П-10
3.21	Жилая комната	26,61	3.55	3.55	Кладовая	10,92	В4 П-10
3.22	Жилая комната	25,00	3.56	3.56	Лестничная клетка	36,54	
3.23	Свободная позиция		3.57	3.57	Комната для занятий спортом	17,12	В3 П-10
3.24	Кабинет начальника курка	13,09	3.58	3.58	Кладовая	22,25	
3.25	Жилая комната	25,12	3.59	3.59	Жилая комната	26,16	
3.26	Жилая комната	26,55	3.60	3.60	Жилая комната	25,94	
3.27	Жилая комната	24,34	3.61	3.61	Жилая комната	26,05	
3.28	Коридор	28,95	3.62	3.62	Жилая комната	24,56	
3.29	Коридор	38,32	3.63	3.63	Жилая	44,75	
3.30	Коридор	29,00	3.64	3.64	Лестничная клетка	15,35	
3.31	Помещения несения суточного наряда	13,17	3.65	3.65	Лестничная клетка	15,35	

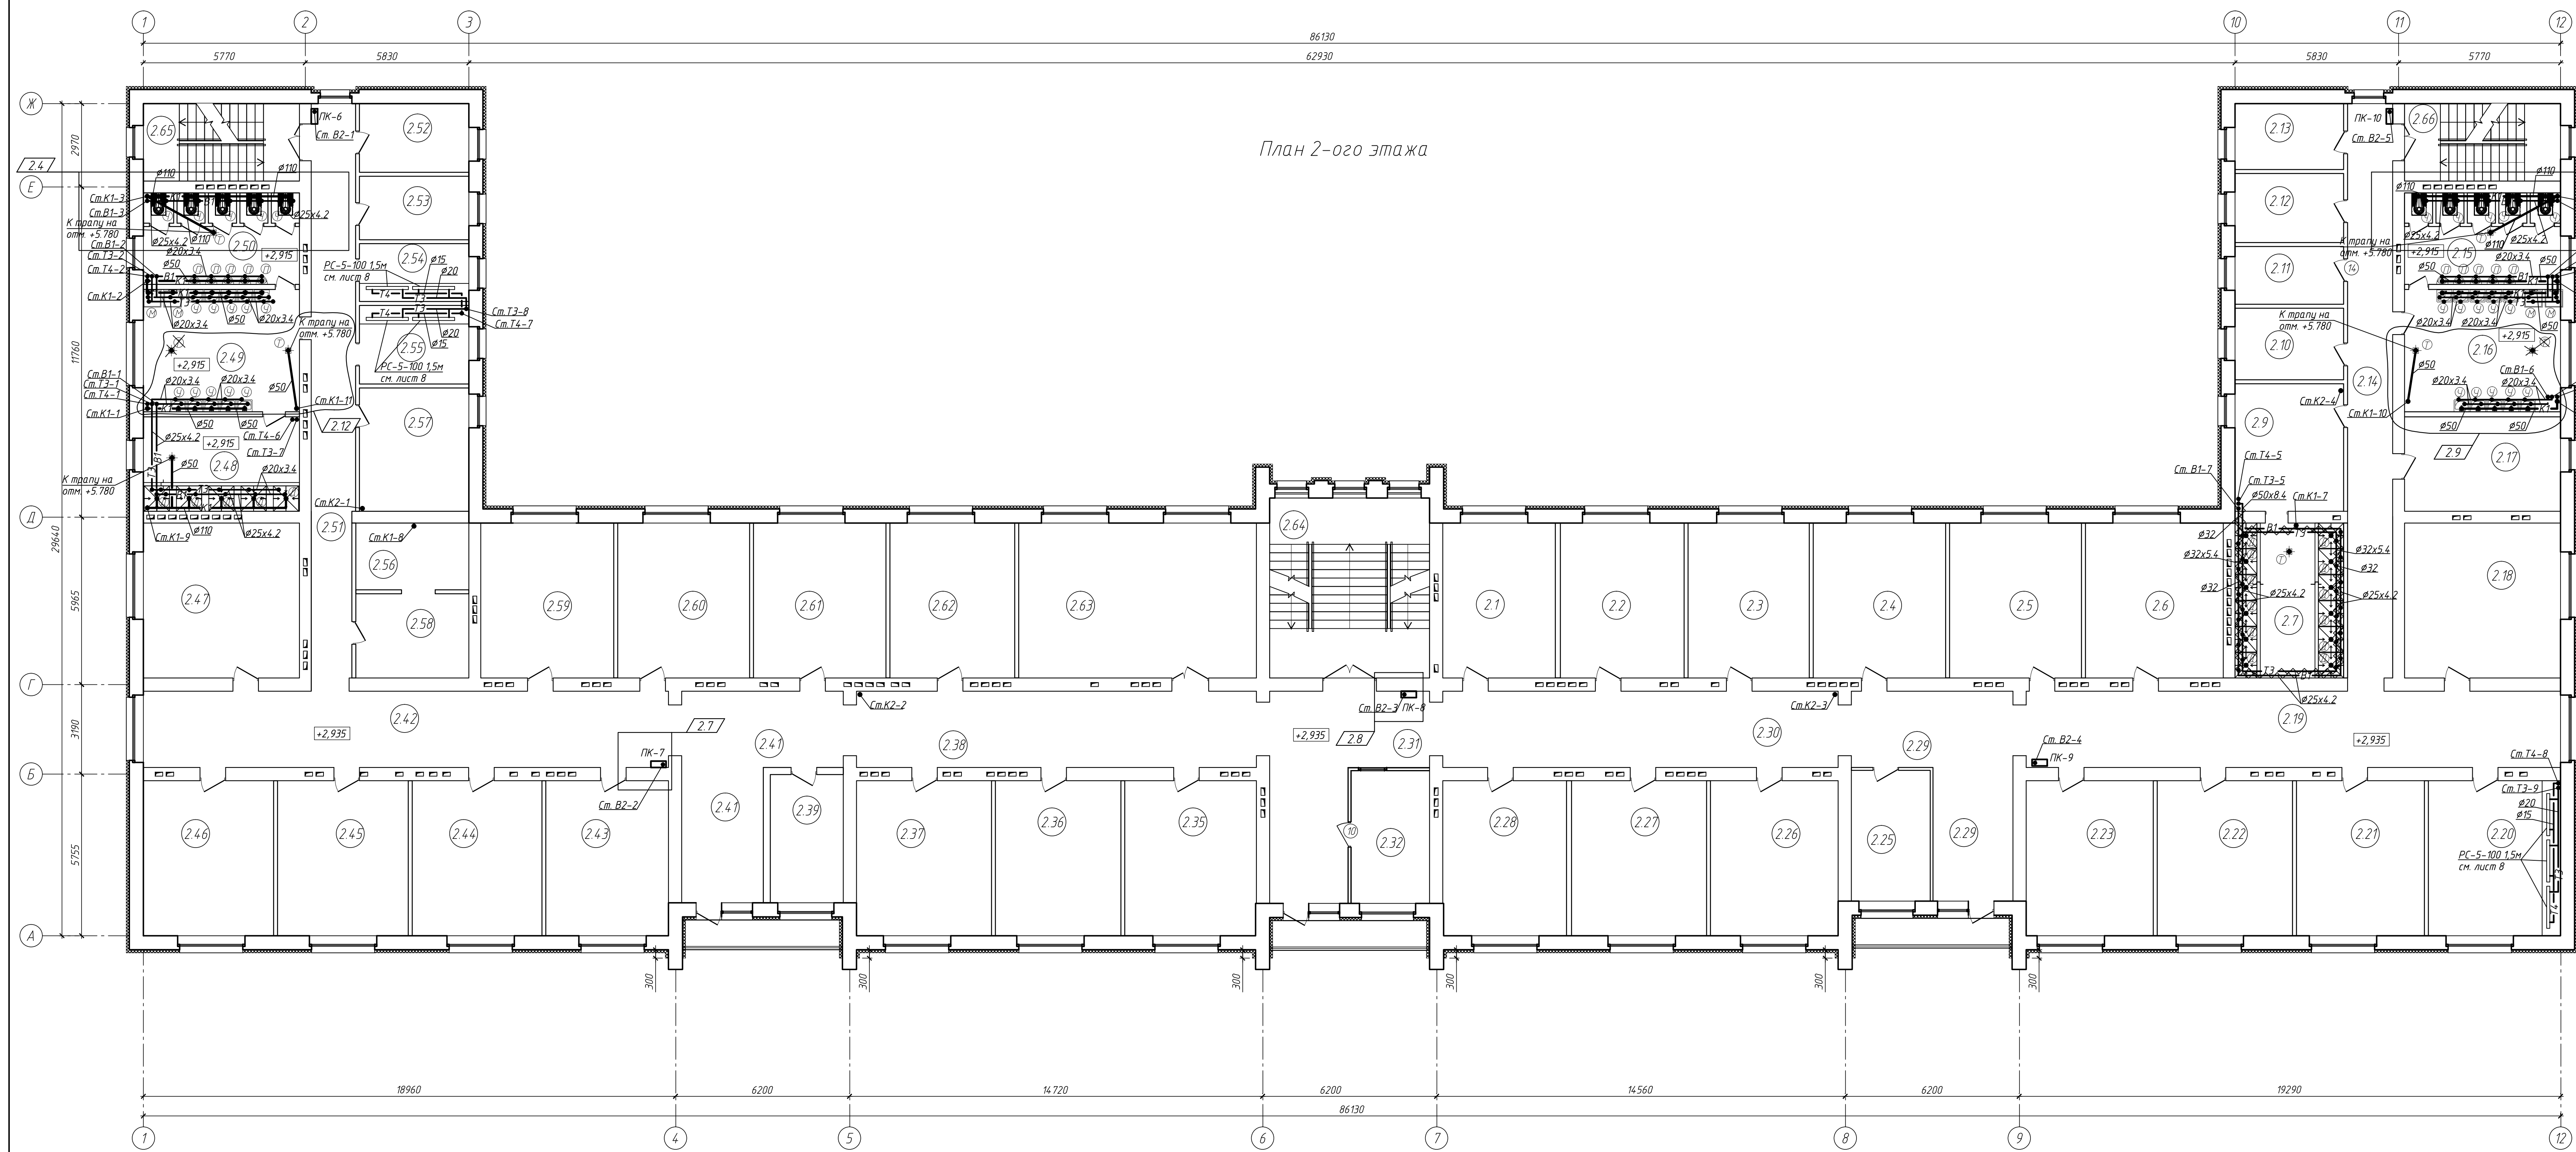

Экспликация помещений 2-ого этажа (начало)				Экспликация помещений 2-ого этажа (окончание)			
№ по плану	Наименование	Площадь, м²	Кат. пом.	№ по плану	Наименование	Площадь, м²	Кат. пом.
2.1	Бильярдная	22,14	2.37	2.37	Жилая комната	26,55	
2.2	Тренажерный зал	24,34	2.38	2.38	Коридор	38,76	
2.3	Жилая комната	23,85	2.39	2.39	Кабинет	12,48	
2.4	Компьютерный класс	26,05	2.40	2.40	Свободная позиция		
2.5	Жилая комната	25,94	2.41	2.41	Коридор	29,48	
2.6	Жилая комната	27,10	2.42	2.42	Коридор	50,89	
2.7	Душевые	21,36	2.43	2.43	Жилая комната	24,12	
2.8	Раздевалка	17,57	2.44	2.44	Жилая комната	25,50	
2.9	Кладовая	9,87	2.45	2.45	Жилая комната	25,73	
2.10	Кладовая	9,97	2.46	2.46	Жилая комната	25,61	
2.11	Кладовая	9,52	2.47	2.47	Комната досуга и информации	30,69	
2.12	Кладовая	9,09	2.48	2.48	Душевые	18,68	
2.13	Коридор	32,94	2.49	2.49	Умывальная	24,24	
2.14	Туалет	18,13	2.50	2.50	Туалет	18,13	
2.15	Умывальная	24,24	2.51	2.51	Коридор	32,77	
2.16	Комната бытового обслуживания	18,68	2.52	2.52	Кладовая	8,77	В4 П-10
2.17	Комната бытового обслуживания	30,69	2.53	2.53	Кладовая	9,27	В4 П-10
2.18	Комната досуга и информации	51,79	2.54	2.54	Сушилка	7,89	В4 П-10
2.19	Коридор	26,09	2.55	2.55	Сушилка	10,72	В4 П-10
2.20	Сушилка	25,89	2.56	2.56	Кладовая	9,52	В4 П-10
2.21	Жилая комната	26,61	2.57	2.57	Кладовая	16,81	В4 П-10
2.22	Жилая комната	25,00	2.58	2.58	Кладовая	12,00	В4 П-10
2.23	Свободная позиция		2.59	2.59	Жилая комната	26,16	
2.24	Жилая комната	12,67	2.60	2.60	Интернет класс	25,94	
2.25	Жилая комната	25,12	2.61	2.61	Комната бытового обслуживания	26,05	Д
2.26	Жилая комната	26,55	2.62	2.62	Бильярдная	23,85	
2.27	Жилая комната	24,34	2.63	2.63	Комната для занятий спортом	22,19	
2.28	Коридор	28,95	2.64	2.64	Лестничная клетка	36,54	
2.29	Коридор	38,32	2.65	2.65	Лестничная клетка	15,35	
2.30	Коридор	29,01	2.66	2.66	Лестничная клетка	15,35	
2.31	Помещения несения суточного наряда	13,17					
2.32	Жилая комната	25,89					
2.33	Жилая комната	24,67					

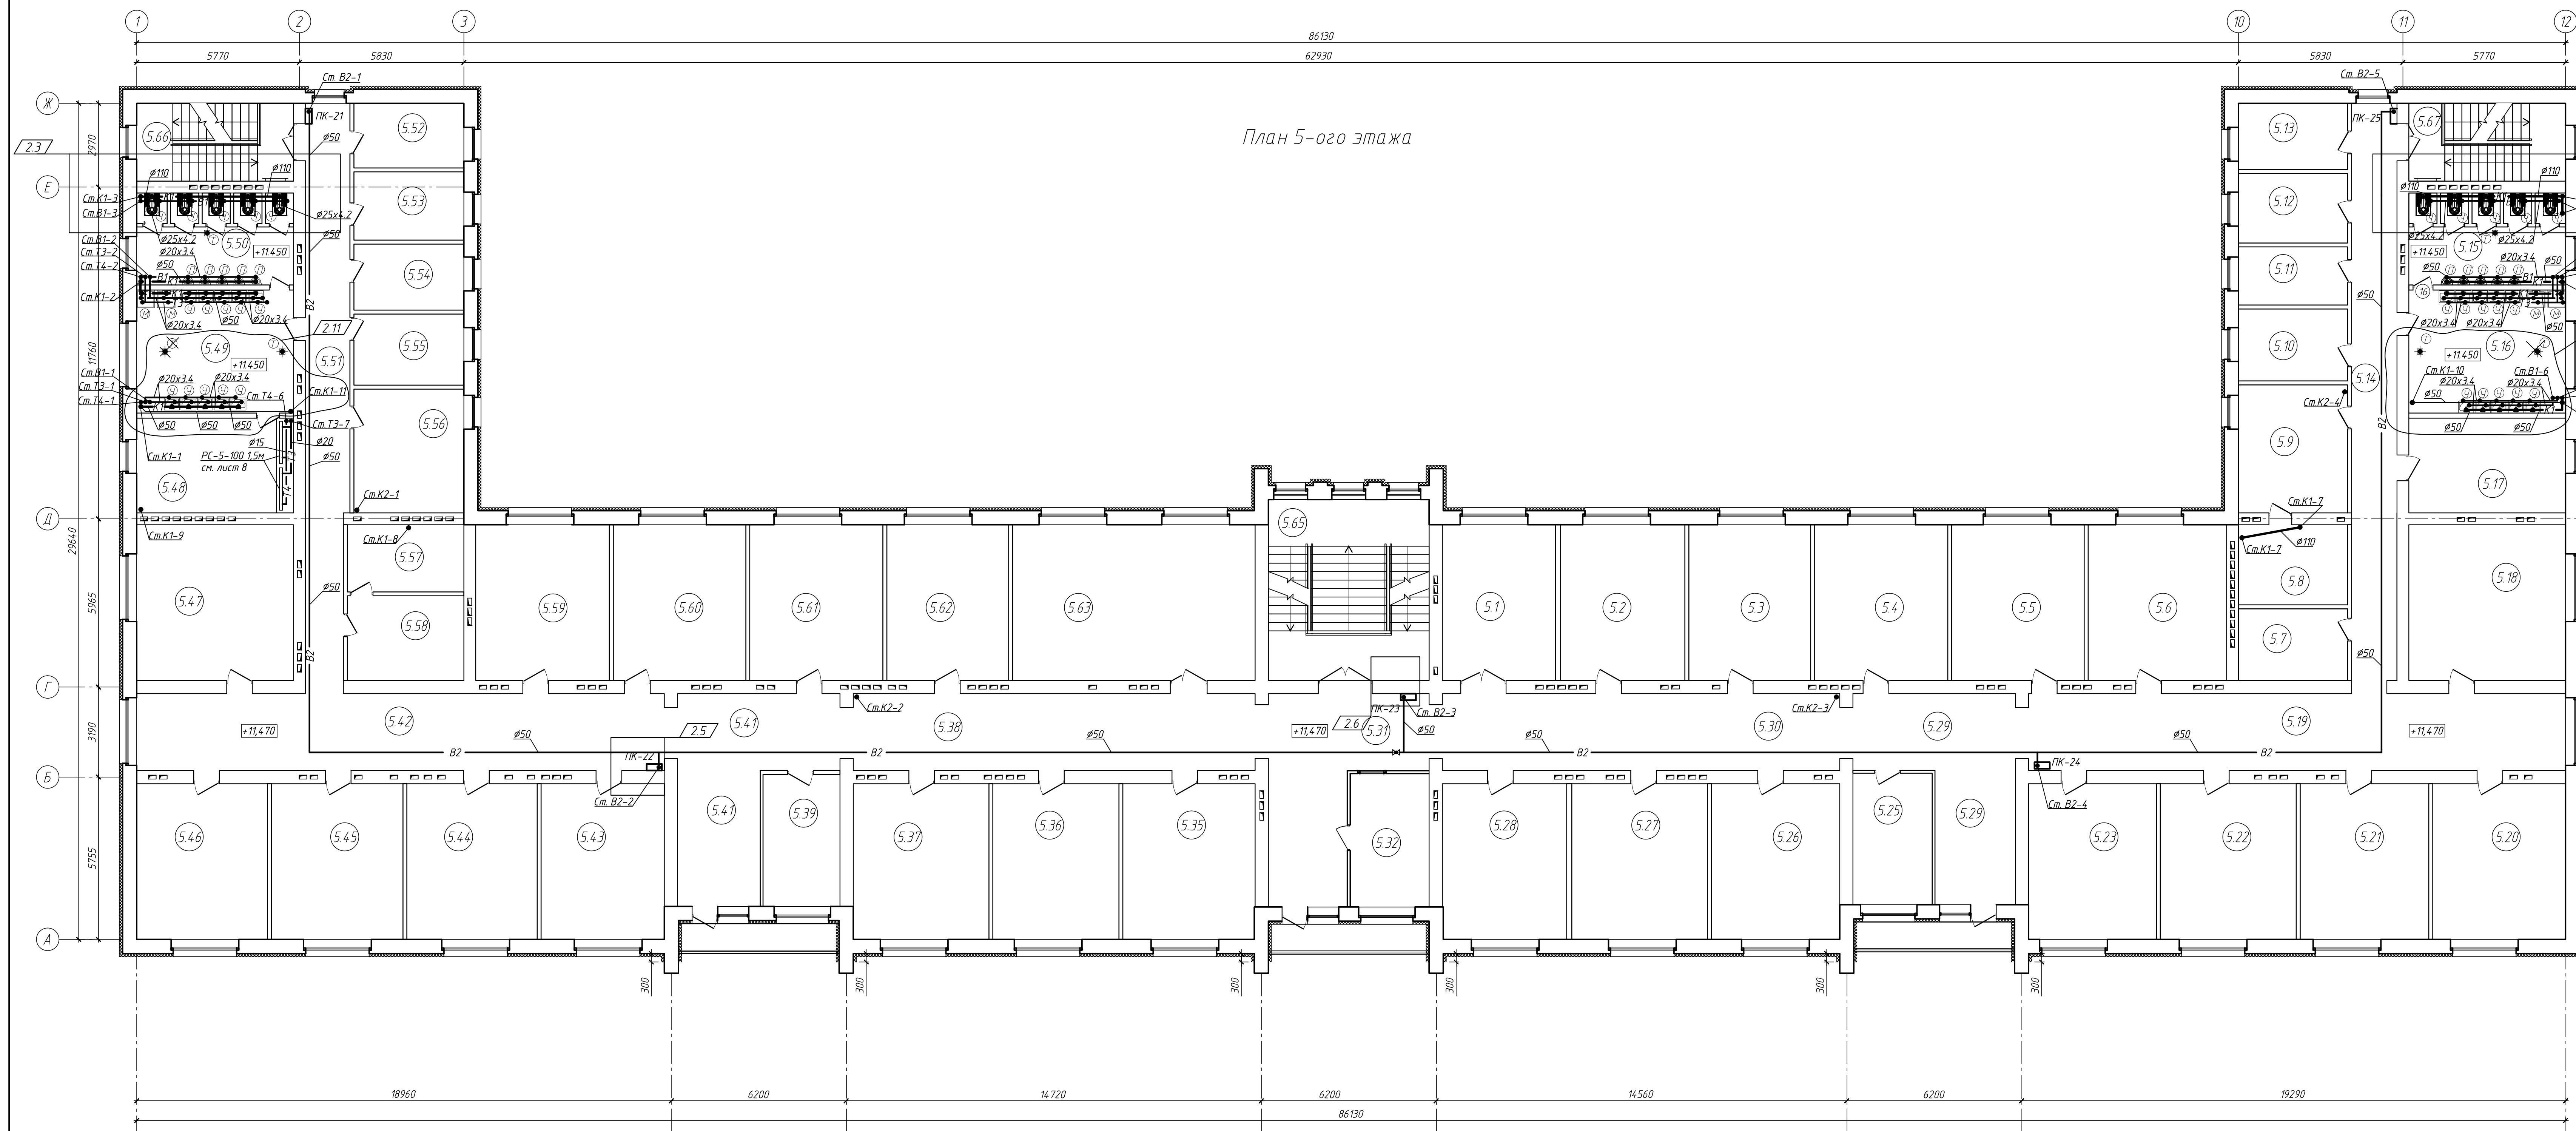


Экспликация помещений 5-ого этажа (начало)

№ по плану	Наименование	Площадь, м²	Кат. пом.
5.1	Кладовая	22,14	В3 П-ла
5.2	Жилая комната	24,34	
5.3	Жилая комната	23,85	
5.4	Жилая комната	26,05	
5.5	Жилая комната	25,94	
5.6	Жилая комната	27,10	
5.7	Кладовая	9,83	В4 П-ла
5.8	Кладовая	10,99	В4 П-ла
5.9	Жилая	17,57	
5.10	Жилая	9,87	
5.11	Кладовая	7,97	В4 П-ла
5.12	Кладовая	9,52	В4 П-ла
5.13	Кладовая	9,09	В4 П-ла
5.14	Коридор	32,94	
5.15	Туалет	18,13	
5.16	Умывальная	24,24	
5.17	Жилая комната	18,68	
5.18	Жилая комната	30,69	В4 П-ла
5.19	Коридор	51,79	
5.20	Жилая комната	26,09	
5.21	Жилая комната	25,18	
5.22	Жилая комната	26,61	
5.23	Жилая комната	25,00	
5.24	Свободная позиция		
5.25	Канцелярия	13,09	
5.26	Жилая комната	25,12	
5.27	Жилая комната	26,55	
5.28	Кабинет командира батальона курс	24,34	
5.29	Коридор	28,94	
5.30	Коридор	38,32	
5.31	Коридор	29,01	
5.32	Помещение несения сумочного наряда	13,17	

Экспликация помещений 5-ого этажа (окончание)

№ по плану	Наименование	Площадь, м²	Кат. пом.
5.35	Жилая комната	25,89	
5.36	Жилая комната	24,67	
5.37	Жилая комната	26,55	
5.38	Коридор	38,76	
5.39	Канцелярия	12,78	
5.40	Свободная позиция		
5.41	Коридор	29,38	
5.42	Коридор	50,89	
5.43	Жилая комната	24,12	
5.44	Жилая комната	25,50	
5.45	Жилая комната	25,73	
5.46	Жилая комната	25,61	
5.47	Жилая комната	30,69	
5.48	Помещение для сушки белья	18,68	В4 П-ла
5.49	Умывальная	24,24	
5.50	Туалет	18,13	
5.51	Коридор	30,98	
5.52	Кладовая	8,93	В4 П-ла
5.53	Жилая комната	9,44	
5.54	Жилая комната	9,12	
5.55	Жилая комната	9,83	
5.56	Жилая комната	17,12	
5.57	Кладовая	9,83	В4 П-ла
5.58	Кладовая	12,39	В4 П-ла
5.59	Жилая комната	26,16	
5.60	Жилая комната	25,94	
5.61	Жилая комната	26,05	
5.62	Жилая комната	23,85	
5.63	Комната досуга и информации	47,47	
5.65	Лестничная клетка	36,54	
5.66	Лестничная клетка	15,35	
5.67	Лестничная клетка	15,35	

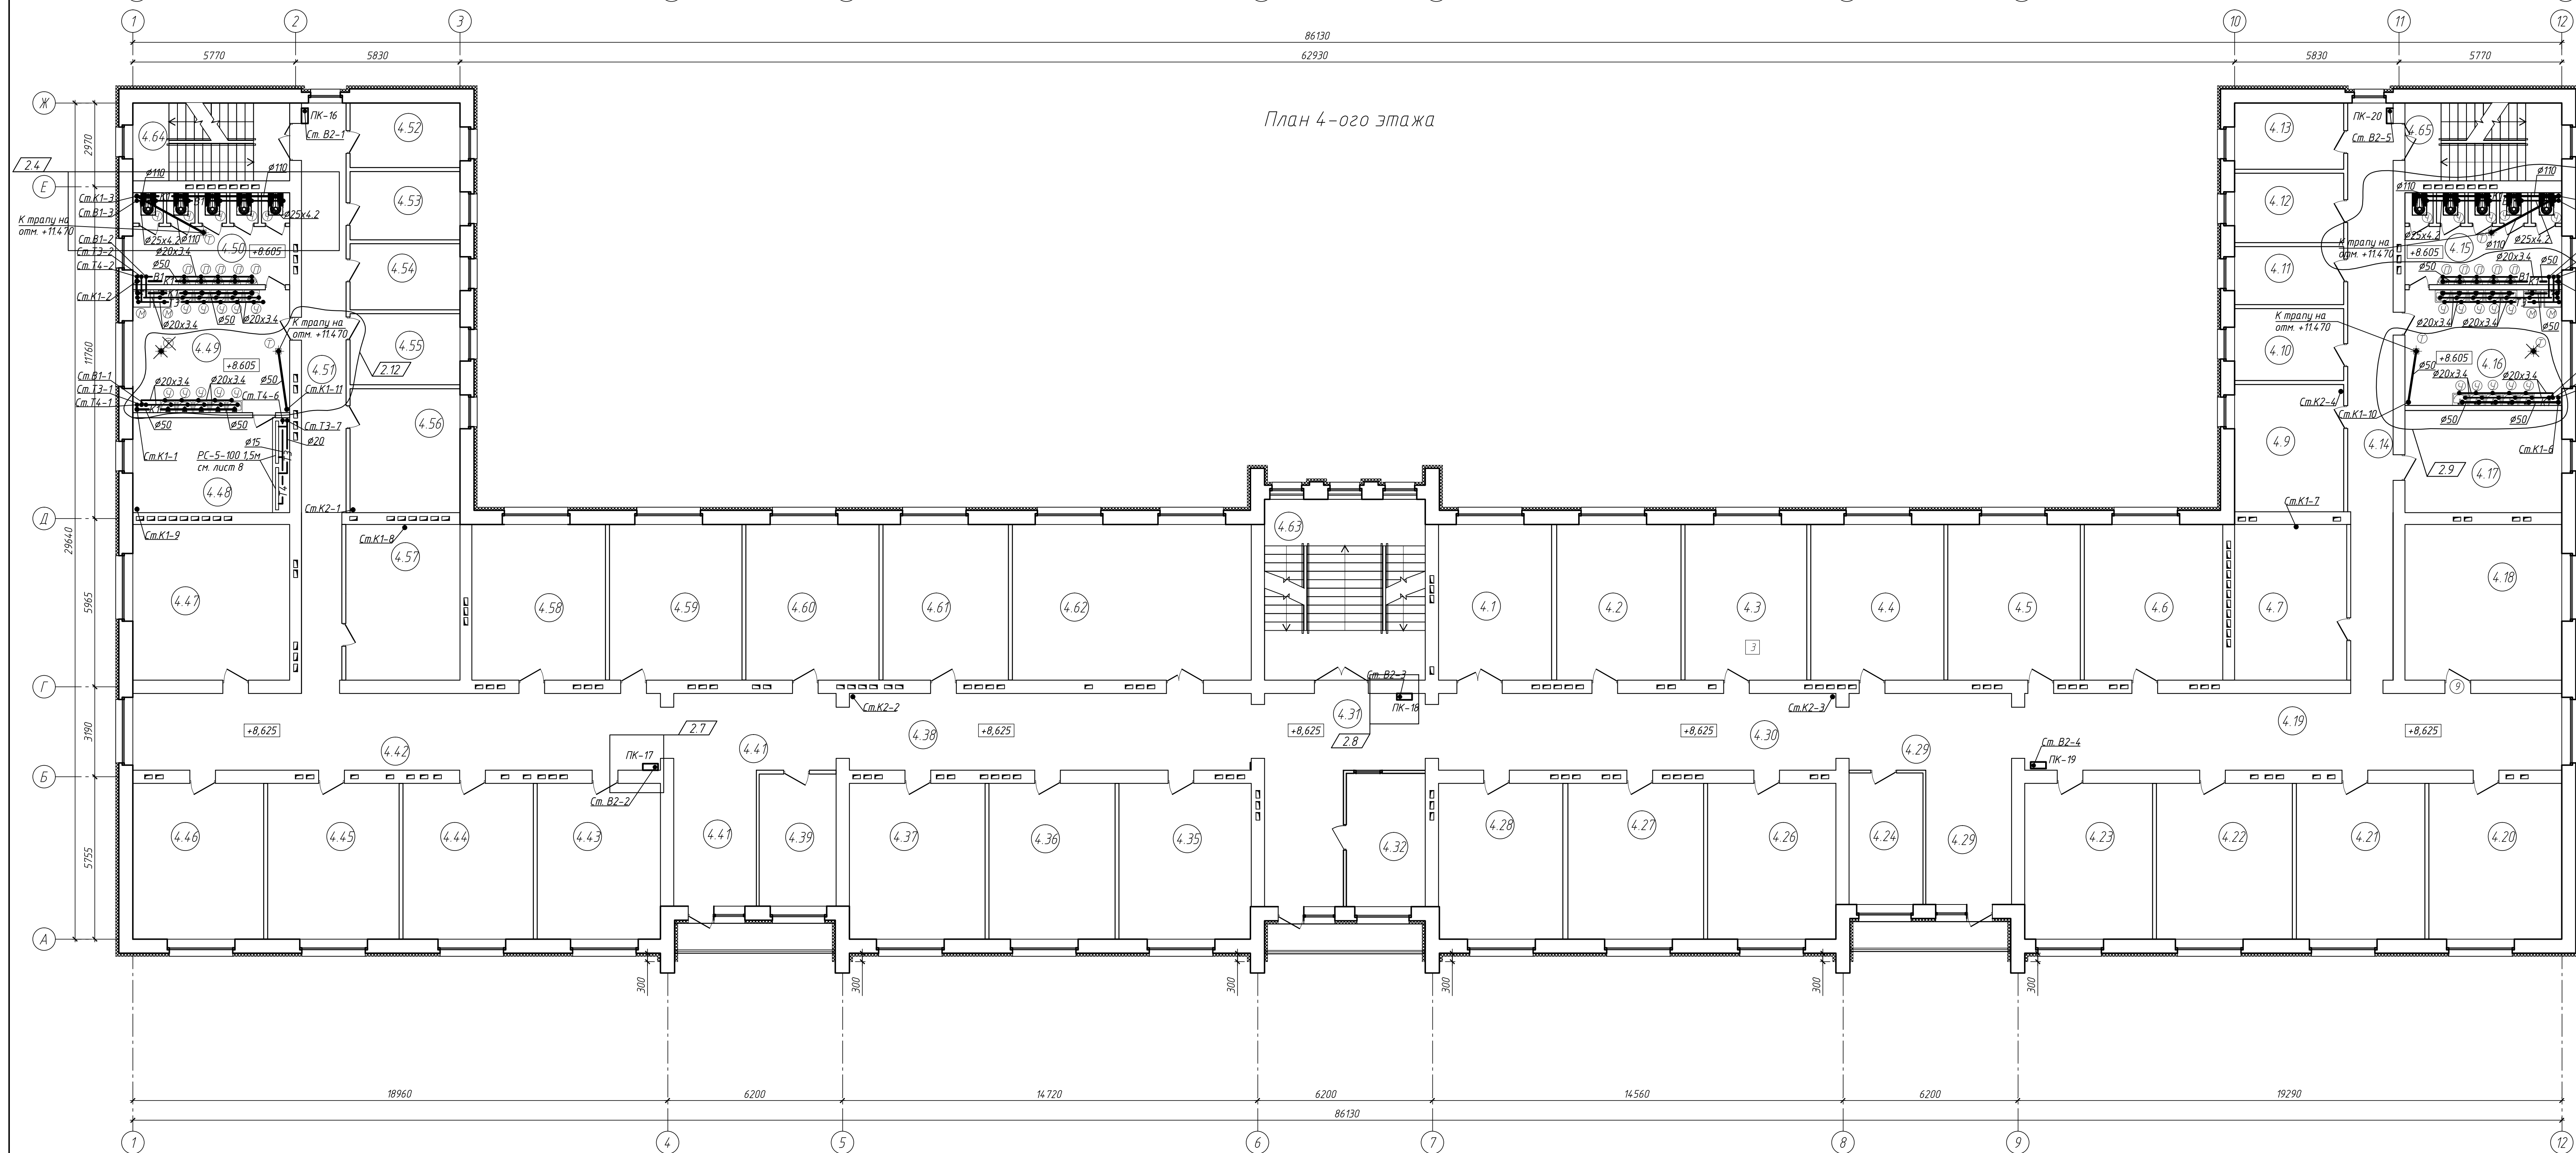


Экспликация помещений 4-ого этажа (начало)

№ по плану	Наименование	Площадь, м²	Кат. пом.
4.1	Жилая комната	22,14	
4.2	Жилая комната	24,34	
4.3	Жилая комната	23,85	
4.4	Жилая комната	26,05	
4.5	Жилая комната	25,94	
4.6	Жилая комната	27,10	
4.7	Кладовая	20,37	В3 П-ла
4.8	Кладовая	17,45	
4.9	Жилая комната	9,87	
4.10	Жилая комната	7,97	
4.11	Жилая комната	9,52	В4 П-ла
4.12	Кладовая	9,09	В4 П-ла
4.13	Кладовая	32,94	
4.14	Коридор	18,13	
4.15	Туалет	24,24	
4.16	Умывальная	18,68	
4.17	Жилая комната	30,69	
4.18	Жилая комната	51,79	
4.19	Коридор	26,09	
4.20	Жилая комната	25,18	
4.21	Жилая комната	26,61	
4.22	Жилая комната	25,00	
4.23	Жилая комната	12,21	
4.24	Свободная позиция		
4.25	Жилая комната	25,12	
4.26	Жилая комната	26,55	
4.27	Жилая комната	24,34	
4.28	Жилая комната	29,38	
4.29	Коридор	38,32	
4.30	Коридор	29,01	
4.31	Коридор	13,17	


Экспликация помещений 4-ого этажа (окончание)

№ по плану	Наименование	Площадь, м²	Кат. пом.
4.35	Жилая комната	25,89	
4.36	Жилая комната	24,67	
4.37	Жилая комната	26,55	
4.38	Коридор	38,76	
4.39	Кабинет старшего психолога	12,78	
4.40	Свободная позиция		
4.41	Коридор	29,38	
4.42	Коридор	50,89	
4.43	Жилая комната	24,12	
4.44	Жилая комната	25,50	
4.45	Кабинет командира батальона	25,73	
4.46	Жилая комната	25,61	
4.47	Жилая комната	30,69	
4.48	Помещение для сушки белья	18,68	В4 П-ла
4.49	Умывальная	24,24	
4.50	Туалет	18,13	
4.51	Коридор	32,35	
4.52	Кладовая	8,93	В4 П-ла
4.53	Кабинет идеологической работы	9,44	
4.54	Жилая комната	9,12	
4.55	Жилая комната	9,83	
4.56	Жилая комната	17,12	
4.57	Комната для занятий спортом	21,52	
4.58	Жилая комната	26,16	
4.59	Жилая комната	25,94	
4.60	Жилая комната	26,05	
4.61	Жилая комната	24,56	
4.62	Комната для занятий спортом	46,75	
4.63	Лестничная клетка	36,54	
4.64	Лестничная клетка	15,35	
4.65	Лестничная клетка	15,35	

86130
62930

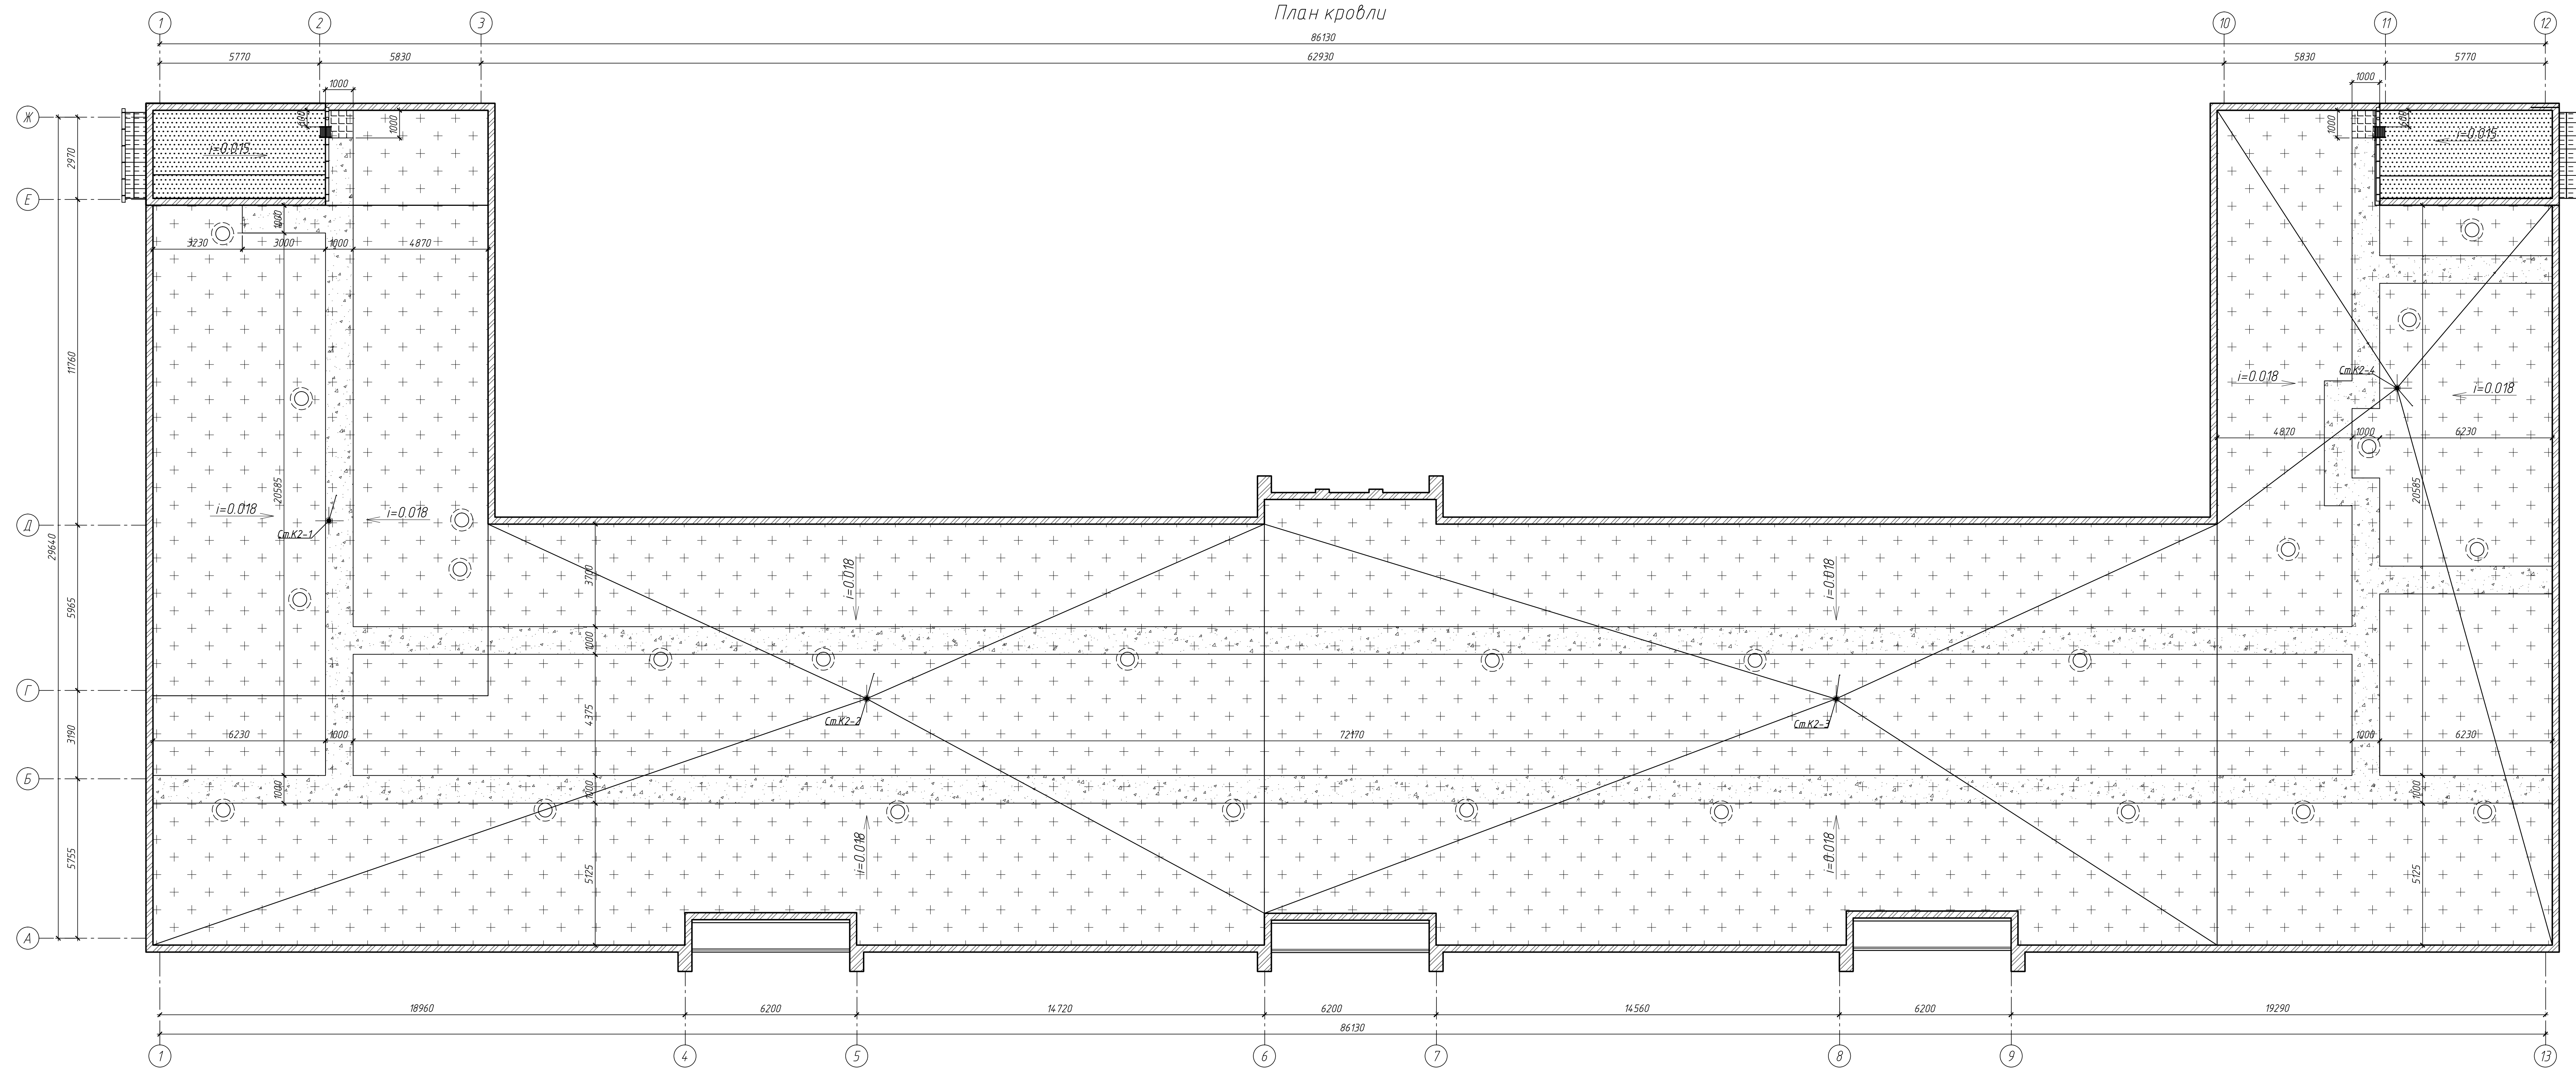

План технического чердака

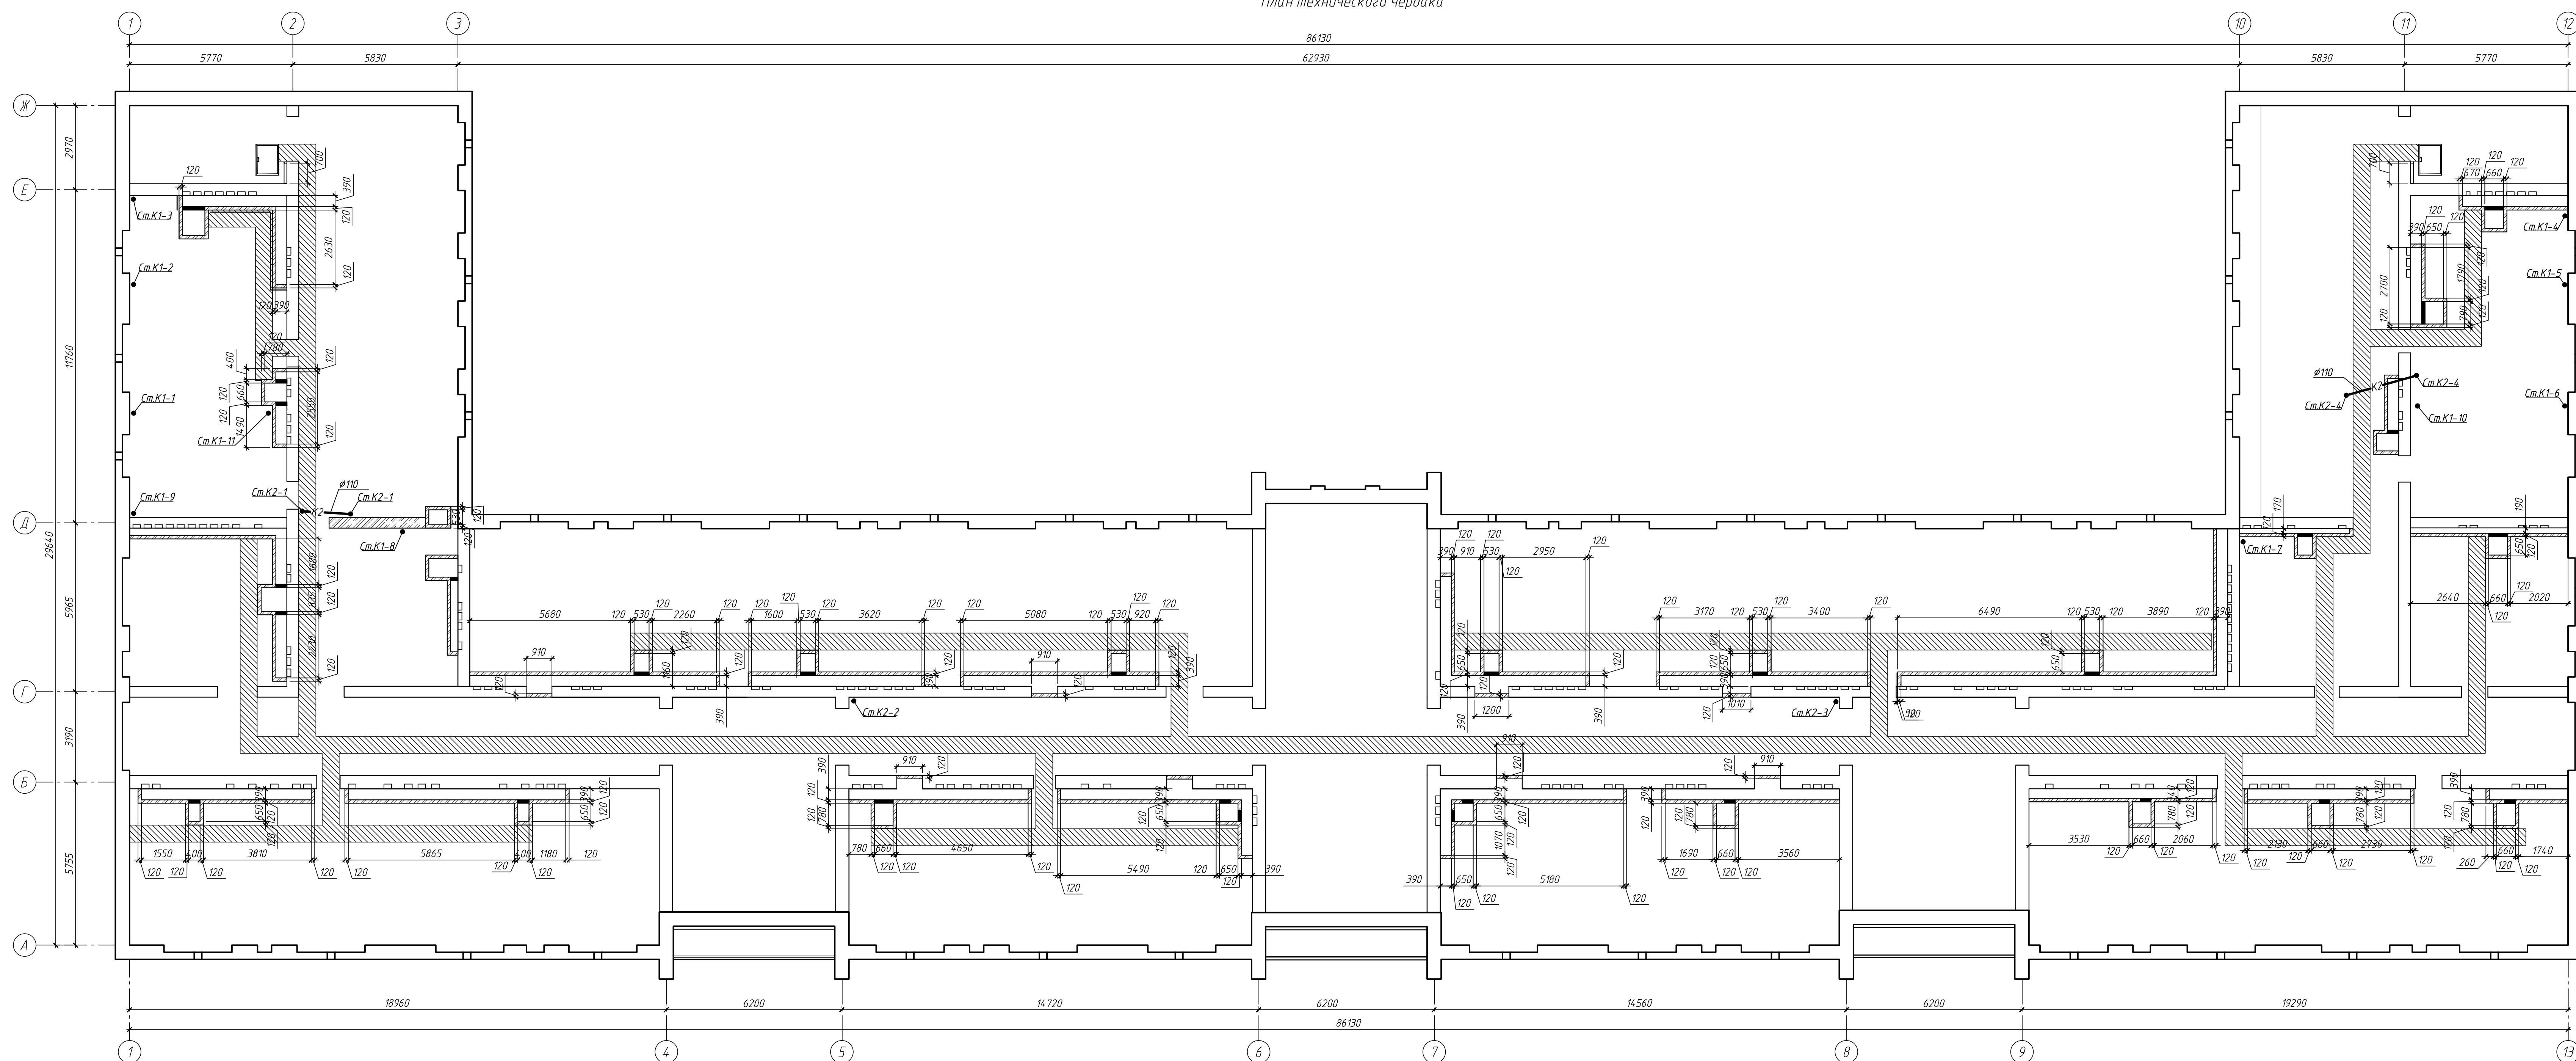


						2014/8-ВК		
						Капитальный ремонт с элементами модернизации объектов культурной (ИМ №72/90)		
Имя	Категория	Адрес	Идентиф.	Подпись	Дата	Стандия	Ахмет	Ахметов
Самойлов	Сотрудник	Самарканд		И.В.				
Павлов	Пенсионер	Нерехин		И.В.				
Раздобываев	Материально	Материально		И.В.				
Итого						План работы с сетями К2		
Итого						План технического задания с сетями К1, К2		
Итого						Частное производственное унитарное предприятие "Ижстекстмашин"		

Согласовано

Взамен. инв. N

Подпись и дата

Инв. N подл.

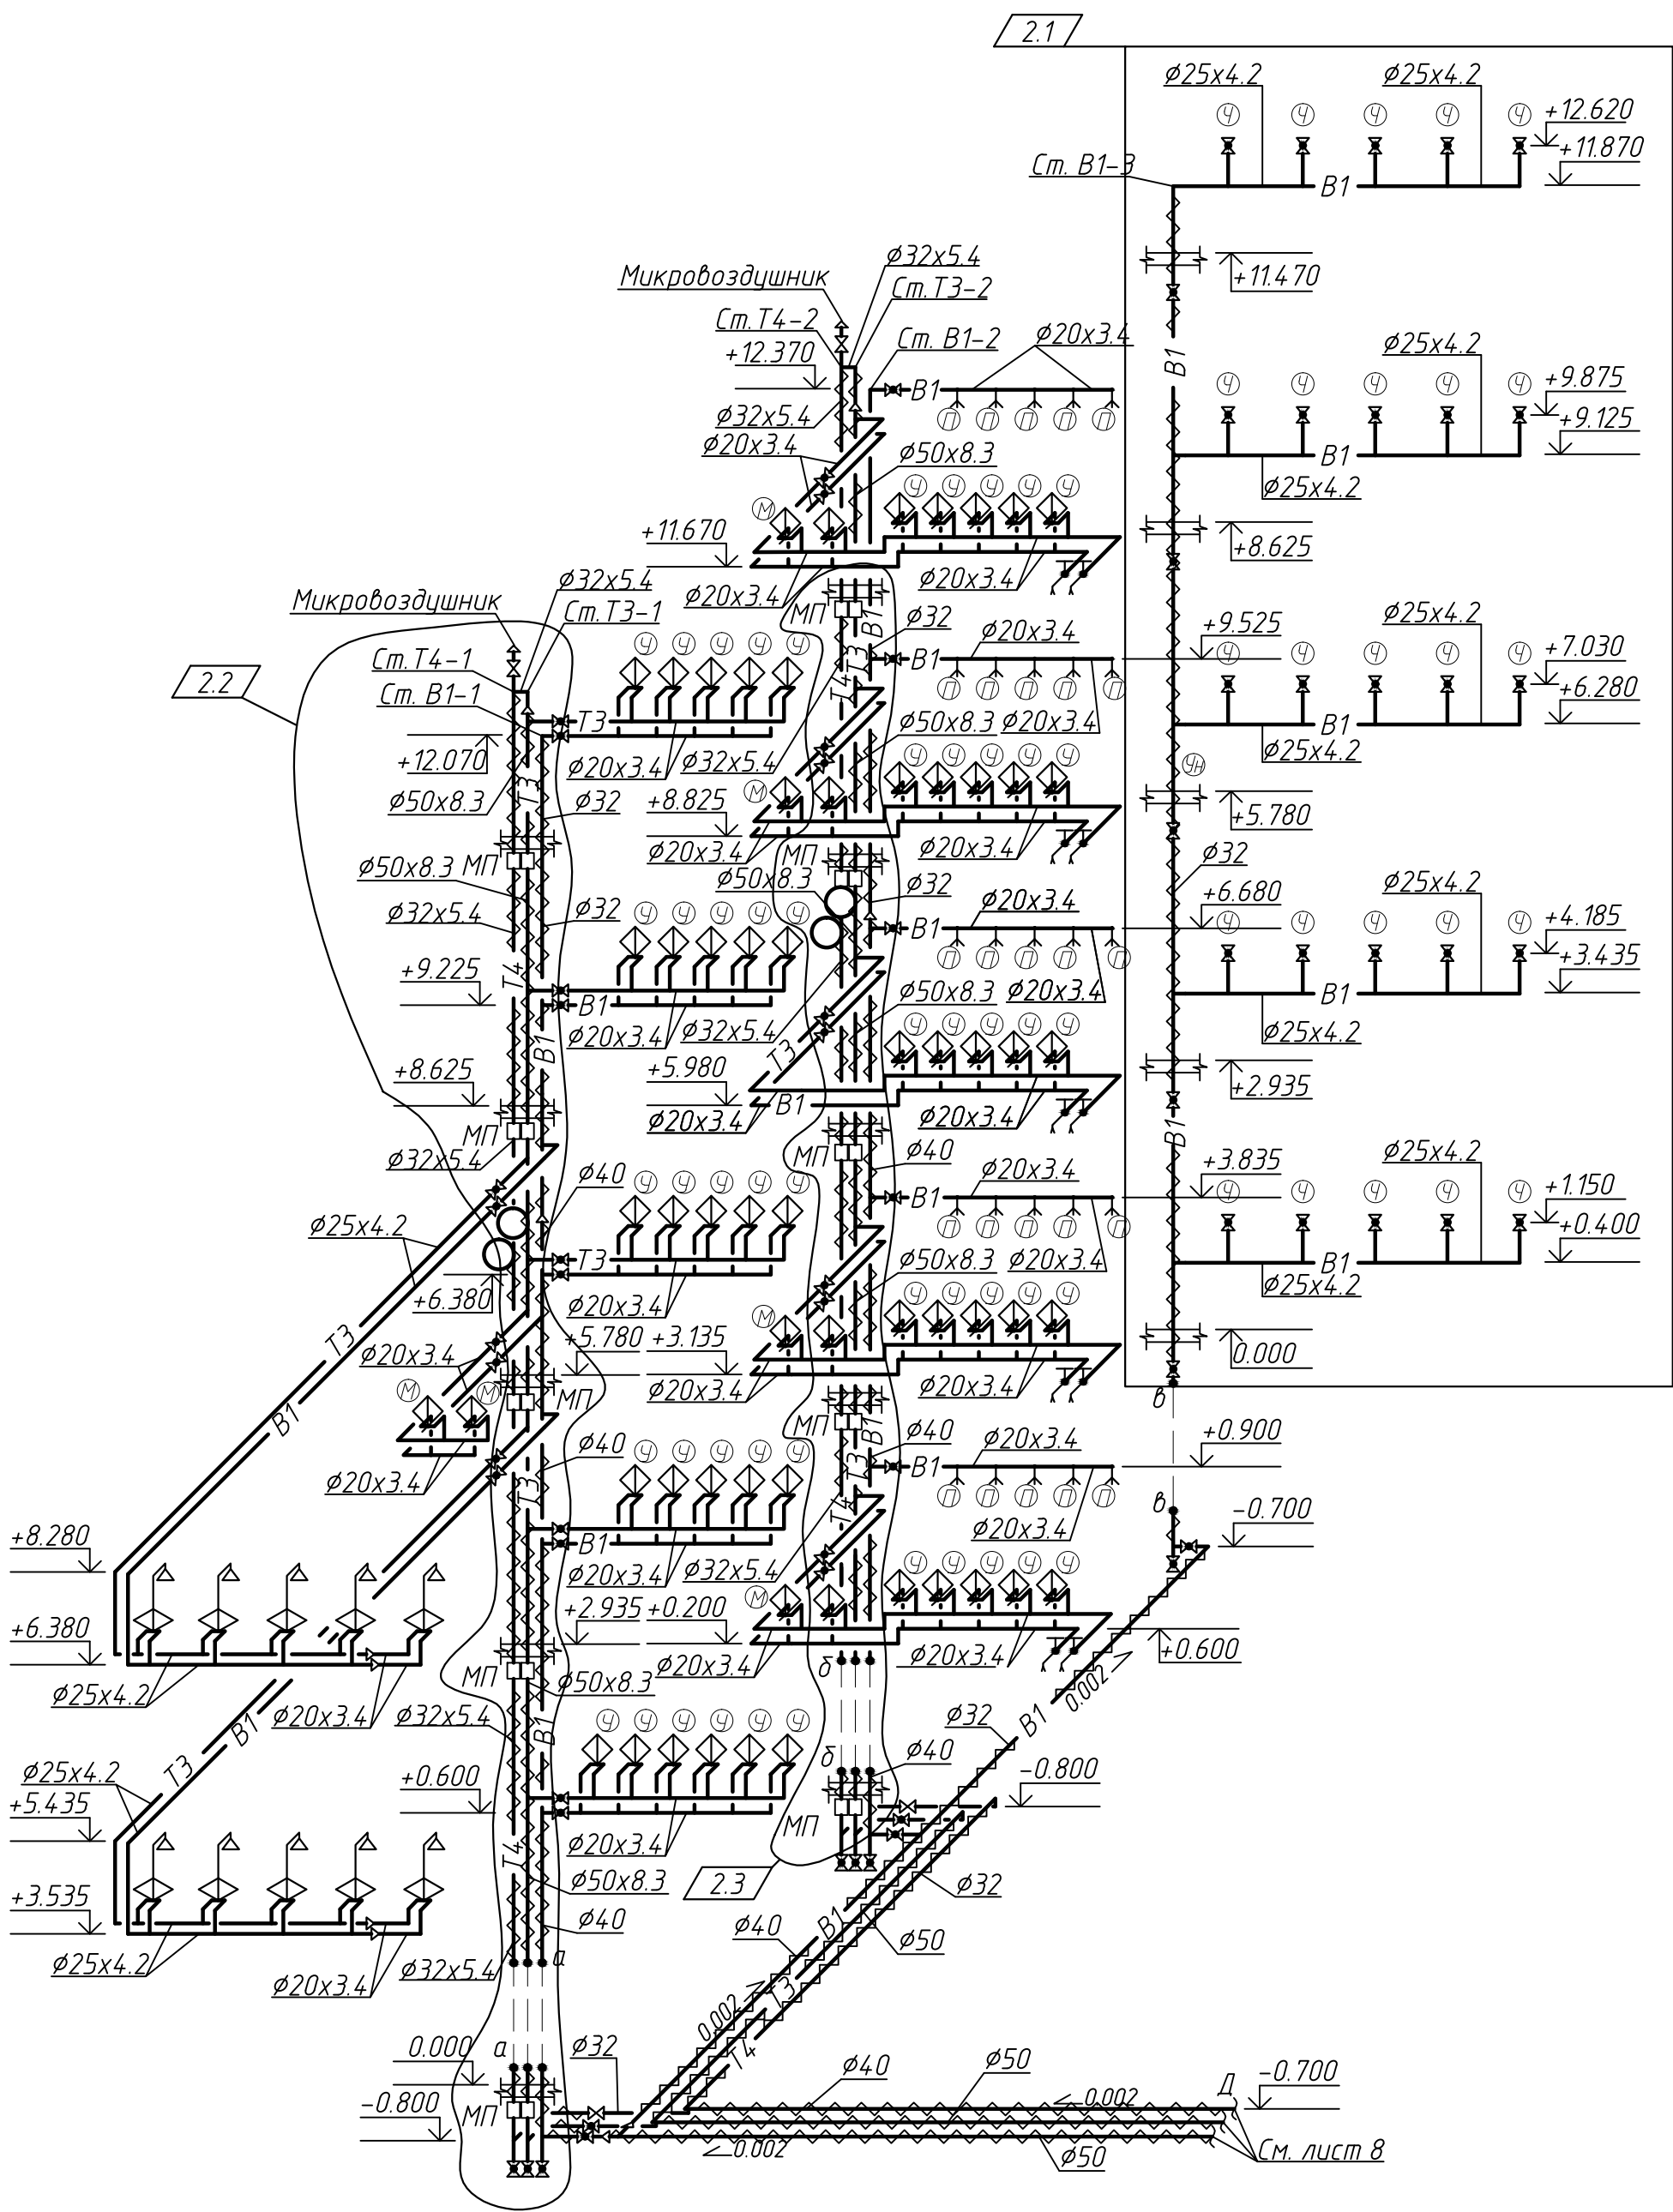

2	3	Изм.	41-18	05.18
Изм.	Кол.уч.	Лист	№ док.	Подпись
Утвердил	Симхович			11.15
Проверил	Черенков			11.15
Разработал	Макаренко			11.15
Н.контр.	Ермухметова			11.15

2014/8-ВК

Капитальный ремонт с элементами модернизации
общежития курсантов (инв. №72/90)

Стадия	Лист	Листов
С	7	


Схемы сетей В1, Т3, Т4, В2 (начало).

Частное производственное
унитарное предприятие
"Инжисистемпроект"

Формат А3

Согласовано


Инв.№ подл. Подпись и дата Взамен. инв.№

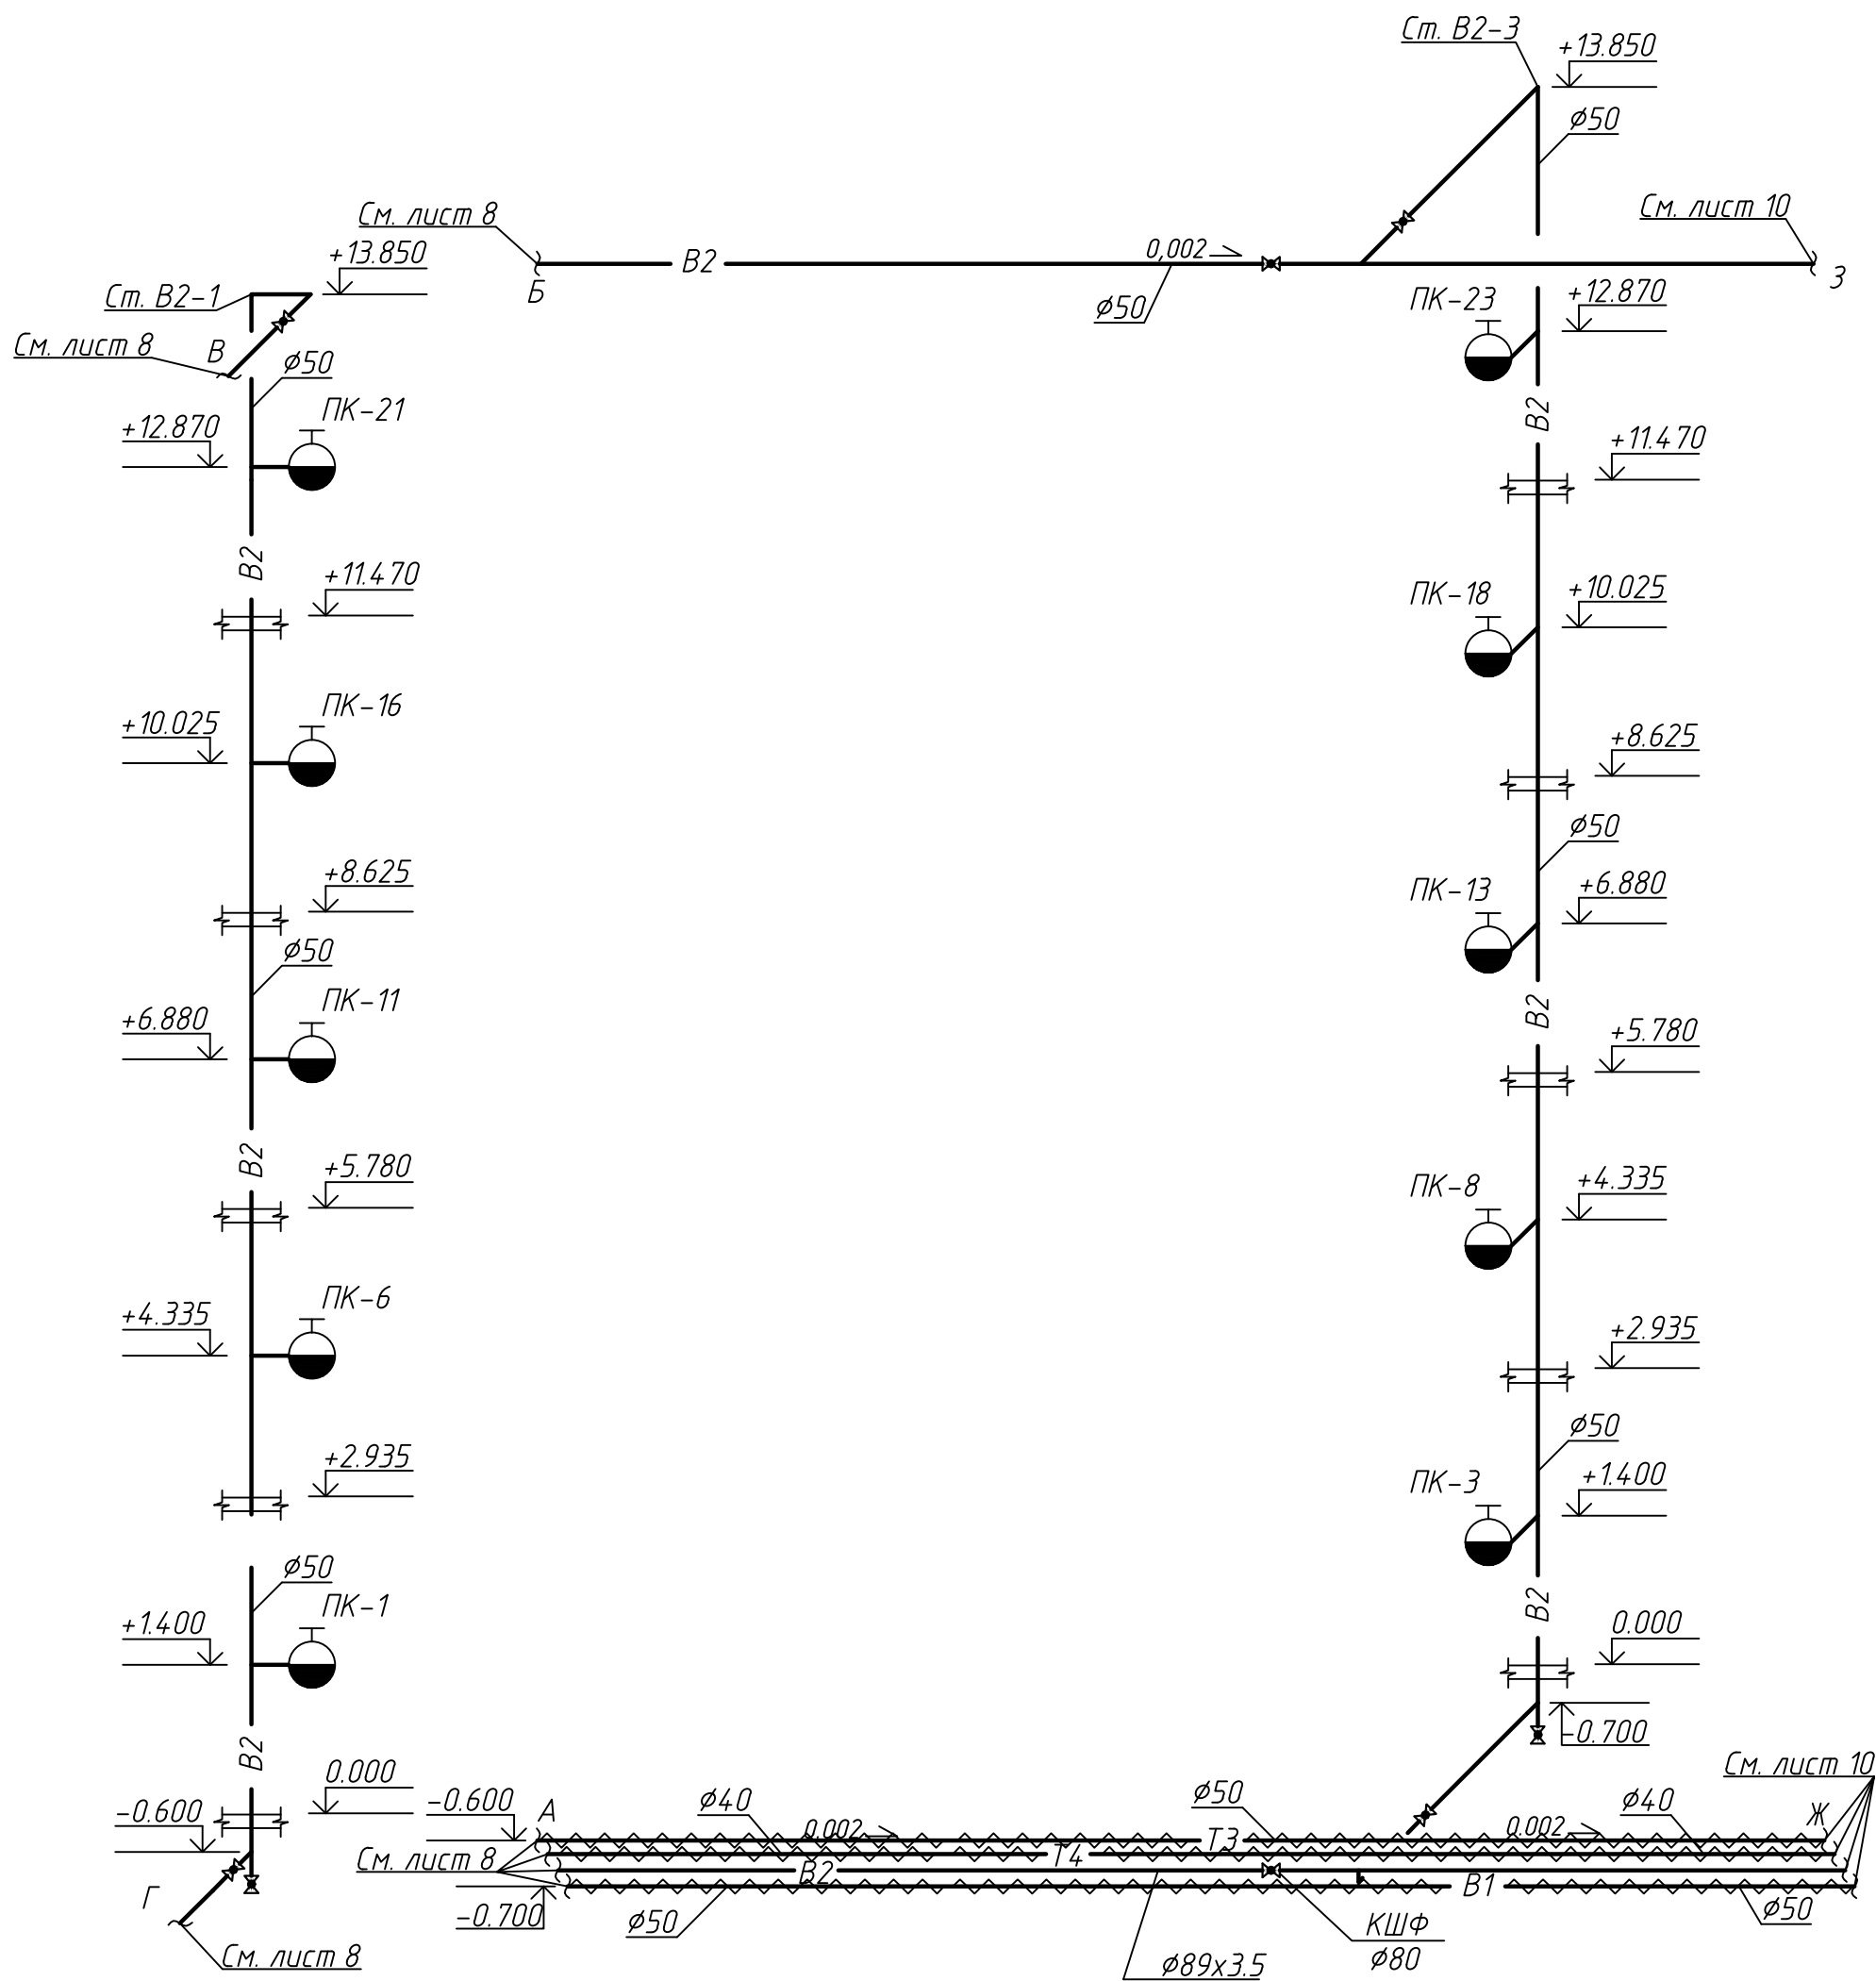

						2014/8-БК		
						Капитальный ремонт с элементами модернизации общежития курсантов (инв. №72/90)		
1	-	Зам.	41-15	<i>Симхович</i>	12.15		Стадия	Лист
Изм.	Кол.уч.	Лист	№ док.	Подпись	Дата		С	9
Утвердил	Симхович			<i>Симхович</i>	11.15			
Проверил	Черенков			<i>Черенков</i>	11.15			
Разработал	Макаренко			<i>Макаренко</i>	11.15	Схемы сетей В1, Т3, Т4, В2 (продолжение).	Частное производственное унитарное предприятие "Инжсистемпроект"	
Н.контр.	Ермухометова			<i>Ермухометова</i>	11.15			


Согласовано

Инв.№ подл.	Подпись и дата	Взамен. инв.№

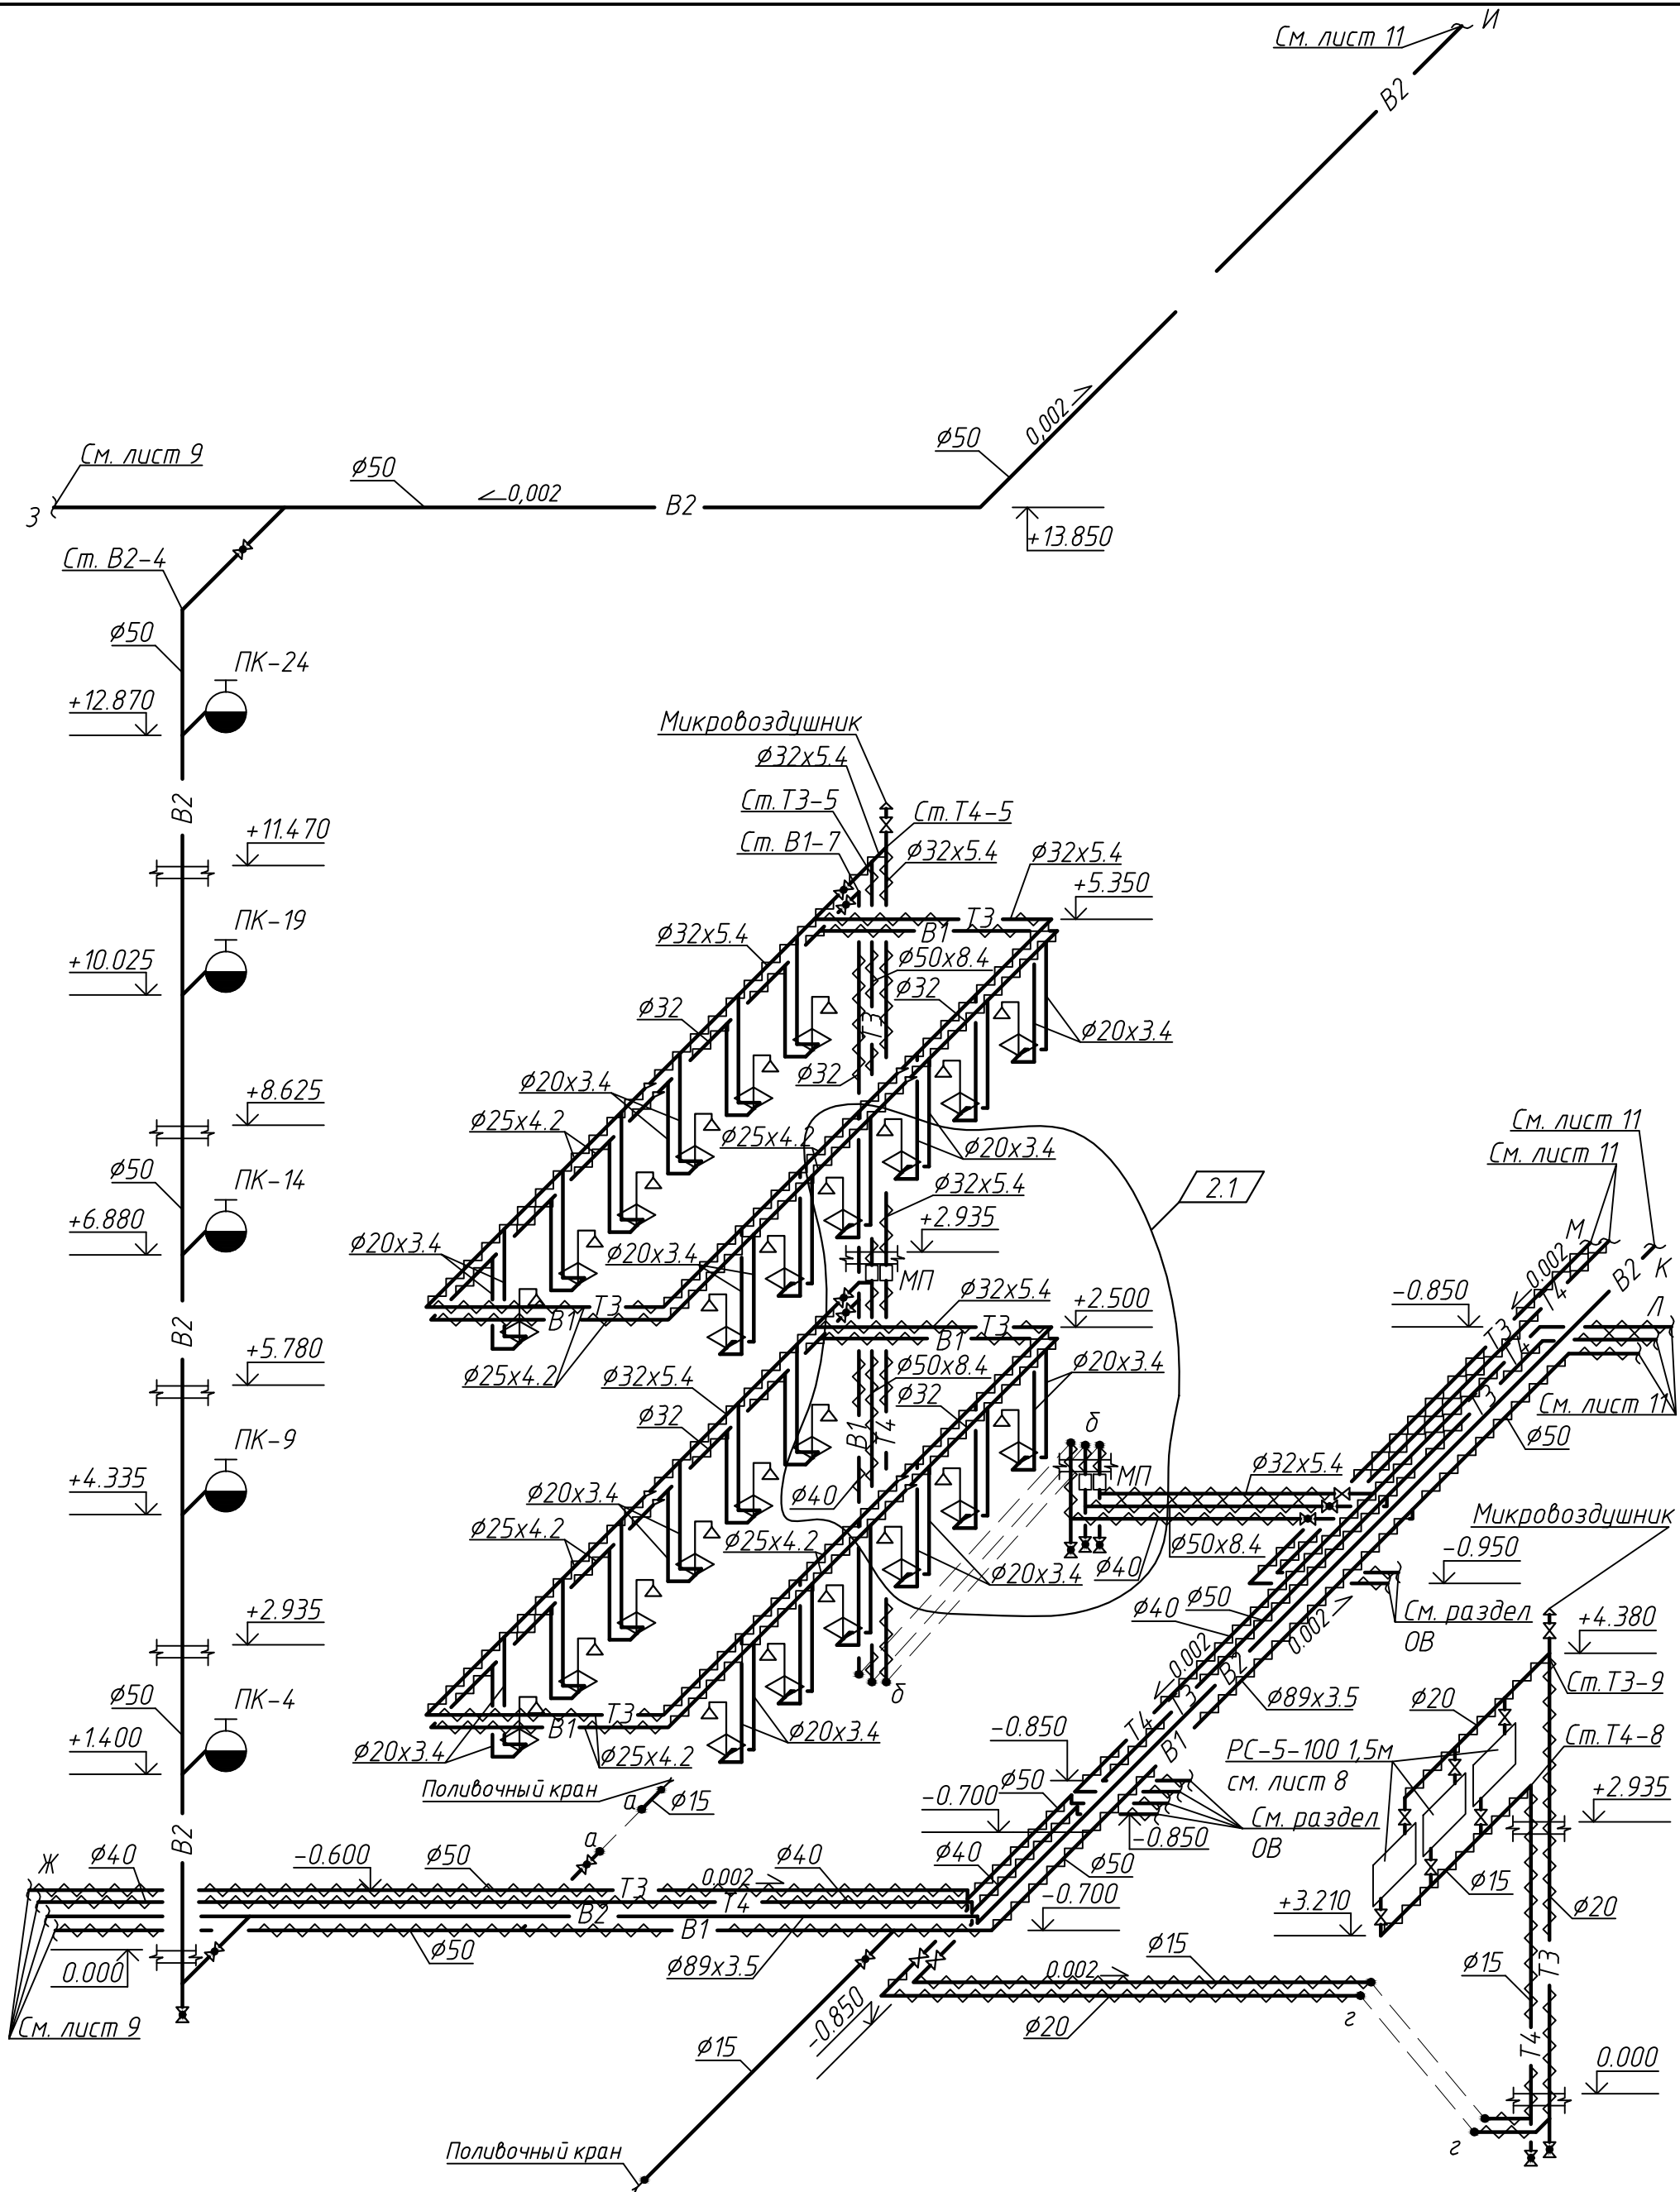


						2014/8-ВК			
2	1	Изм.	41-18	<i>См. лист 9</i>	05.18	Капитальный ремонт с элементами модернизации общежития курсантов (инв. №72/90)			
1	-	Зам.	41-15	<i>См. лист 11</i>	12.15				
Изм.	Кол.уч.	Лист	№ док.	Подпись	Дата				
Утвердил		Симхович		<i>[Подпись]</i>	11.15		Стадия	Лист	Листов
Проверил		Черенков		<i>[Подпись]</i>	11.15		С	10	
Разработал		Макаренко		<i>См. лист 11</i>	11.15				
						Частное производственное унитарное предприятие "Инжисистемпроект"			
Н.контр.		Ермухметова		<i>[Подпись]</i>	11.15	Схемы сетей В1, Т3, Т4, В2 (продолжение).			

Аксонетрическая схема водомерного узла и противопожарной
повысительной насосной станции (после капремонта)

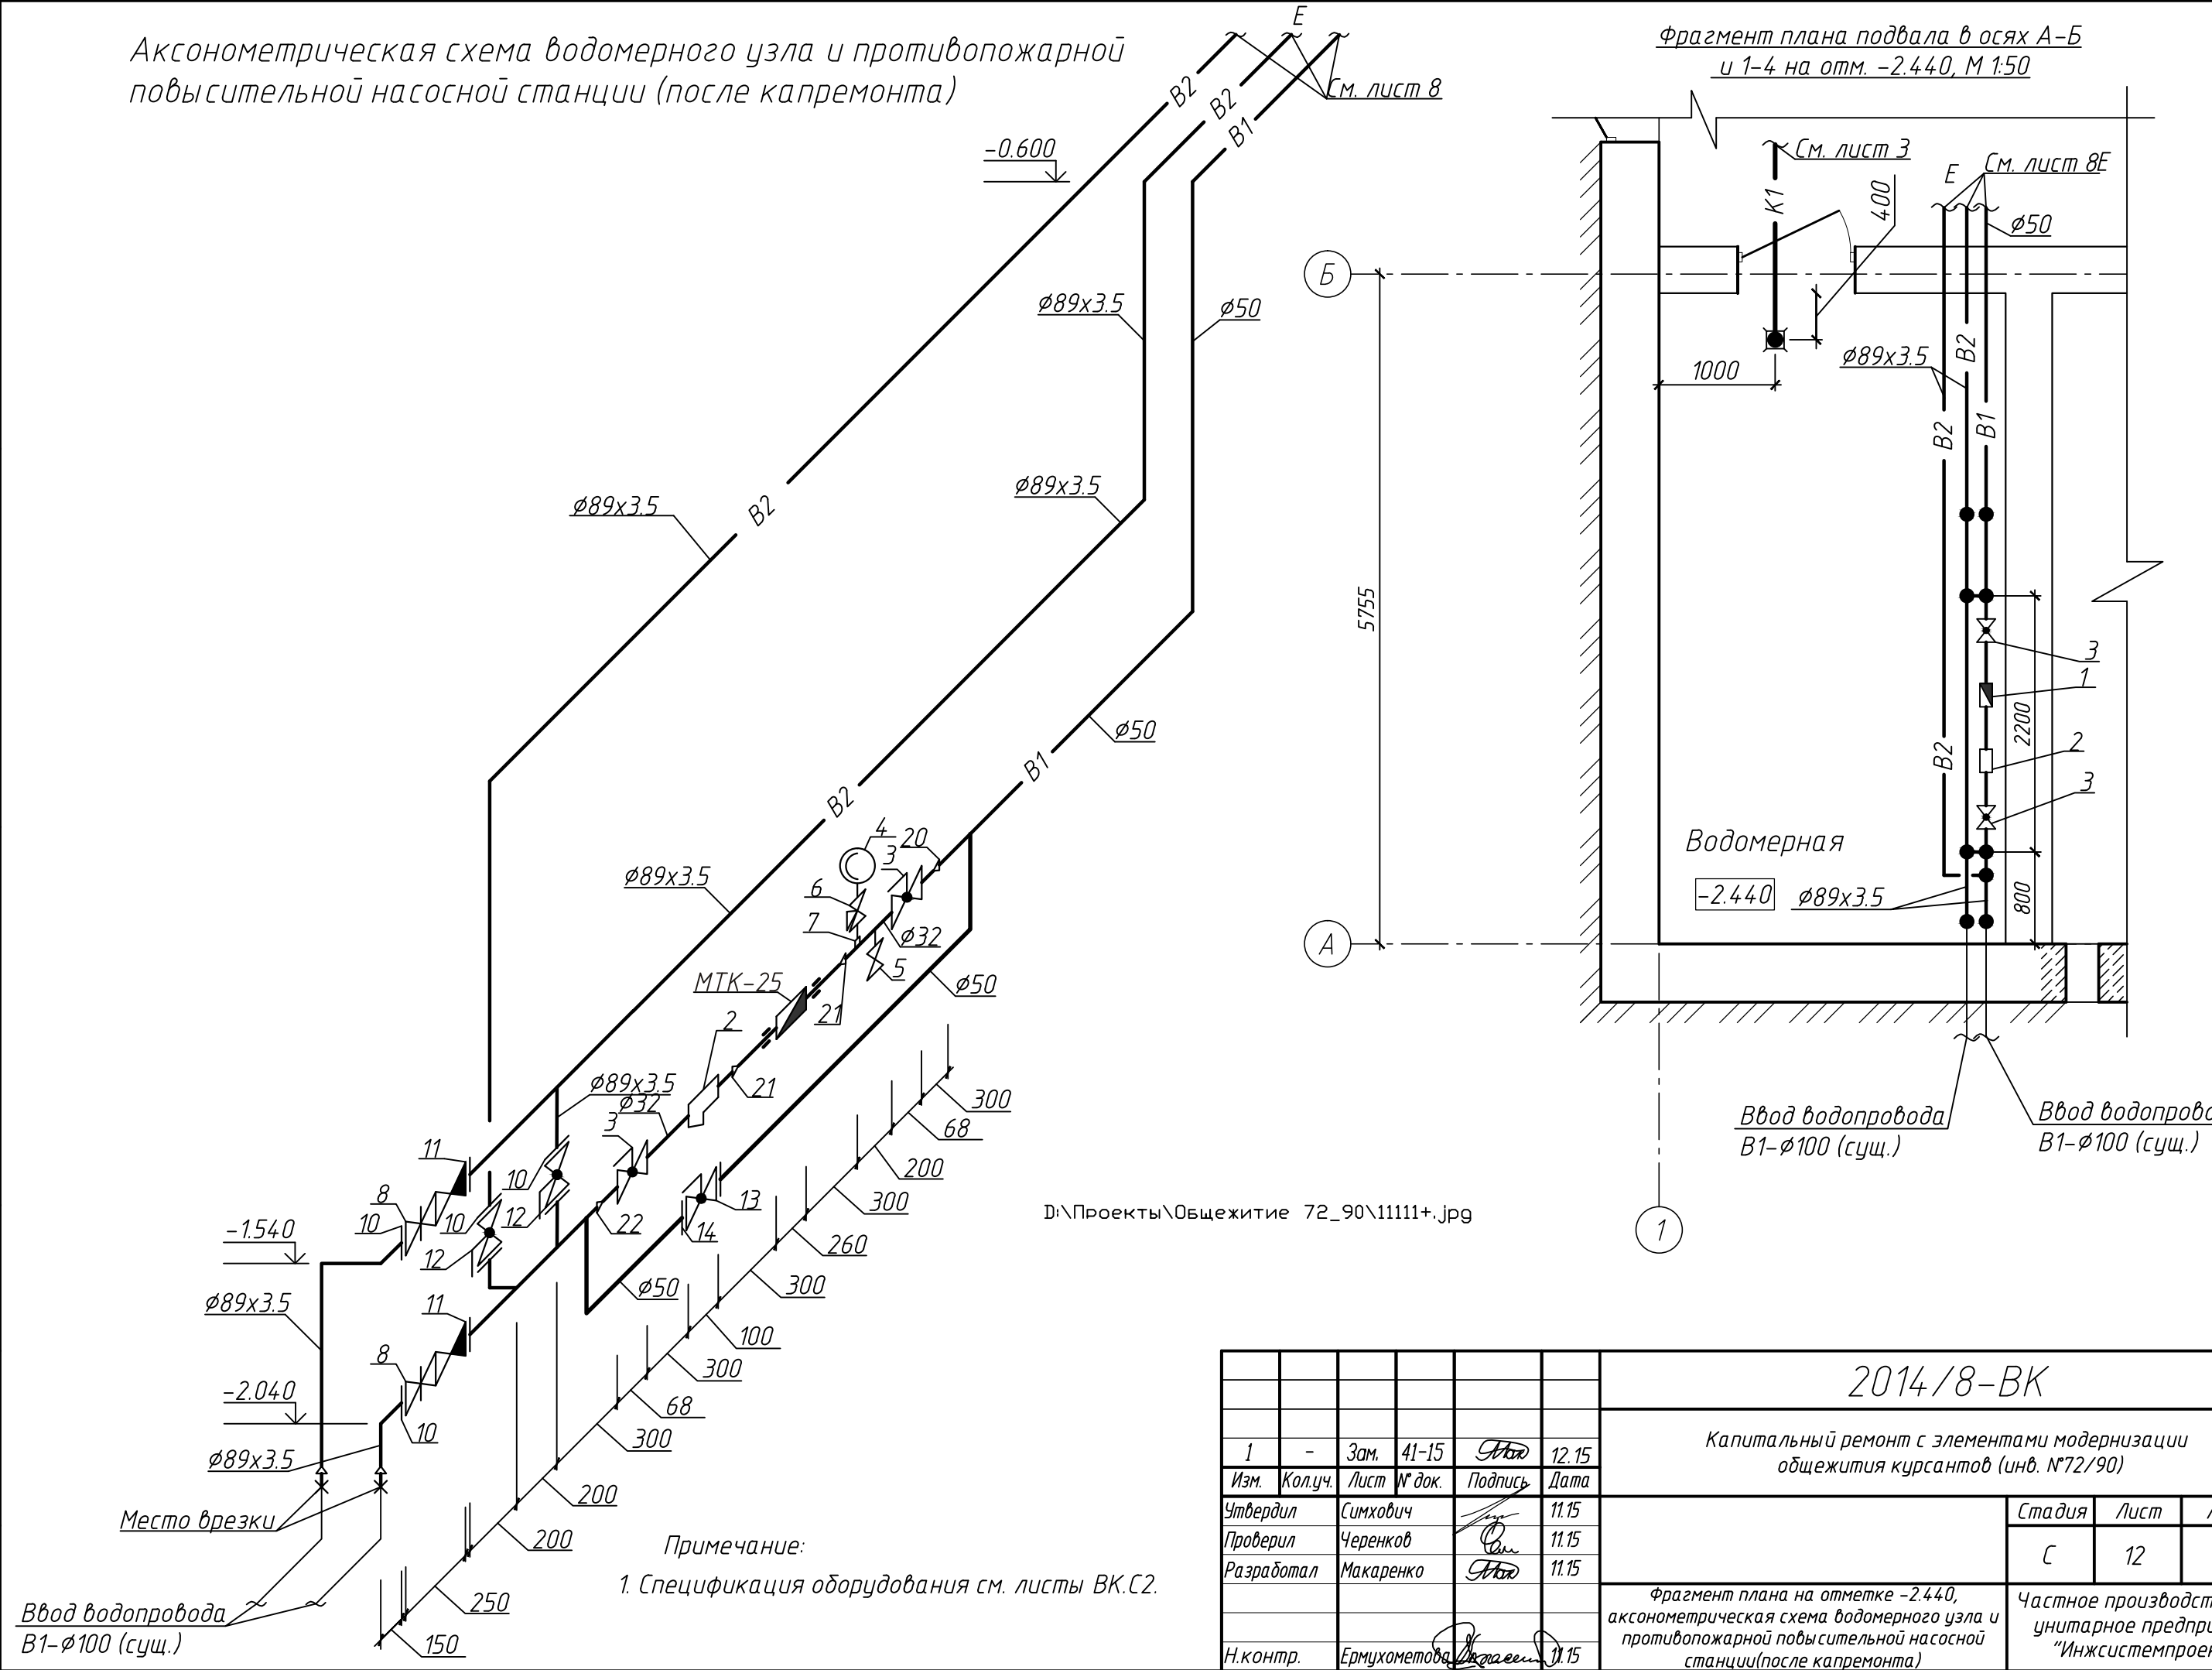

D:\Проекты\Общехитие 72_90\11111+.jpg

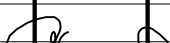
						2014/8-ВК			
						Капитальный ремонт с элементами модернизации общежития курсантов (инв. №72/90)			
1	-	Зам.	41-15		12.15		Стадия	Лист	Листов
Изм.	Кол.уч.	Лист	№ док.	Подпись	Дата		С	12	
Утвердил	Симхович				11.15		Частное производственное унитарное предприятие "Инжисистемпроект"		
Проверил	Черенков				11.15				
Разработал	Макаренко				11.15				
						Фрагмент плана на отметке -2.440, аксонометрическая схема водометричного узла и противопожарной повысительной насосной станции(после капремонта)			
Н.контр.	Ермухметова				11.15				

Согласовано

Подпись и дата

Инв.№ подл.

Взамен. инв.№

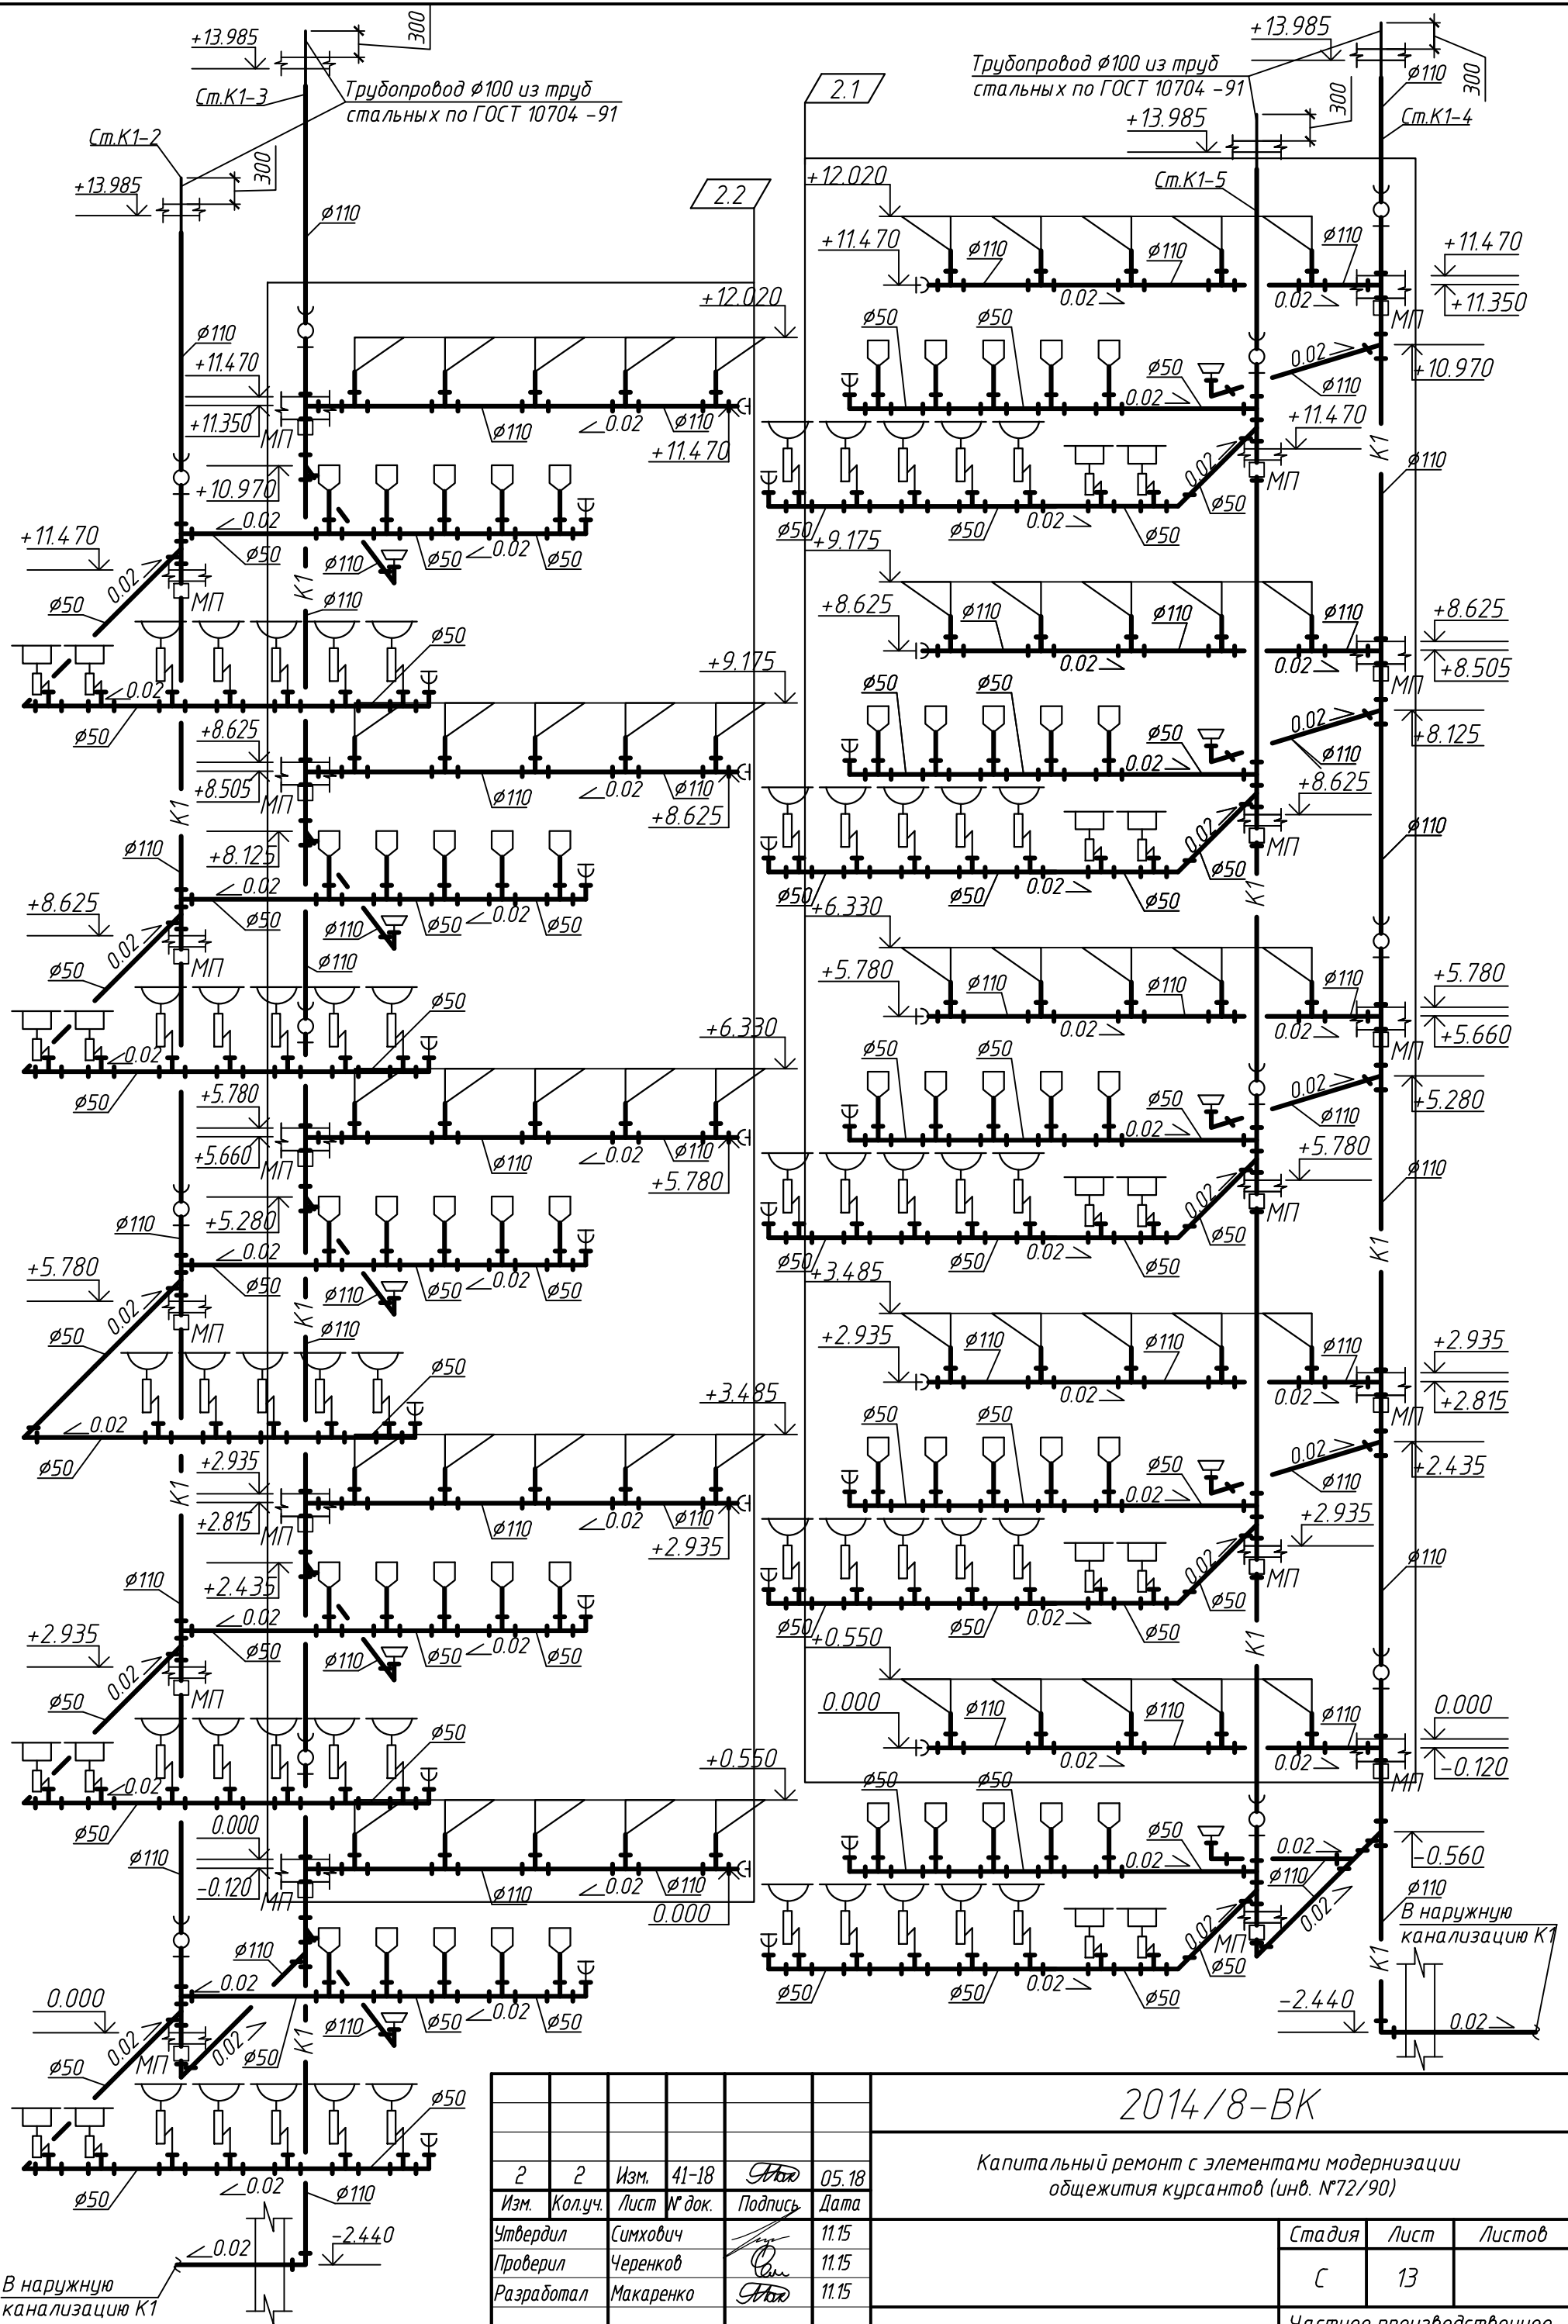

Ст.К1-7
+13.985
Трубопровод $\phi 100$ из труб
стальных по ГОСТ 10704 - 91
 $\phi 110$
+13.660

Схема системы дренажа пом. 3 и 2.




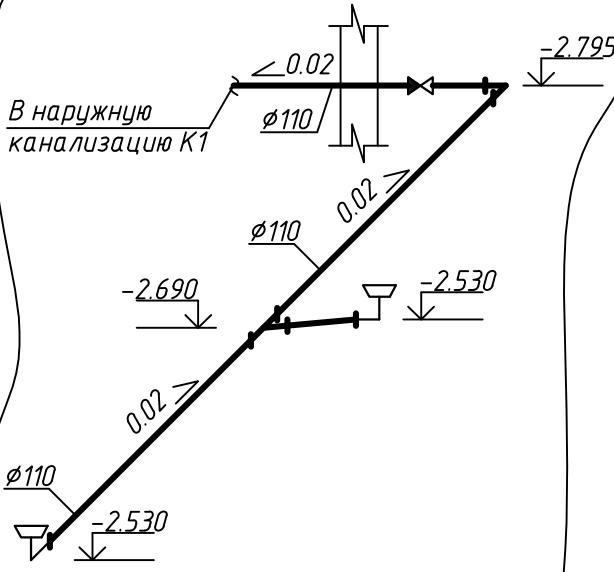


Схема системы дренажа пом. 4.

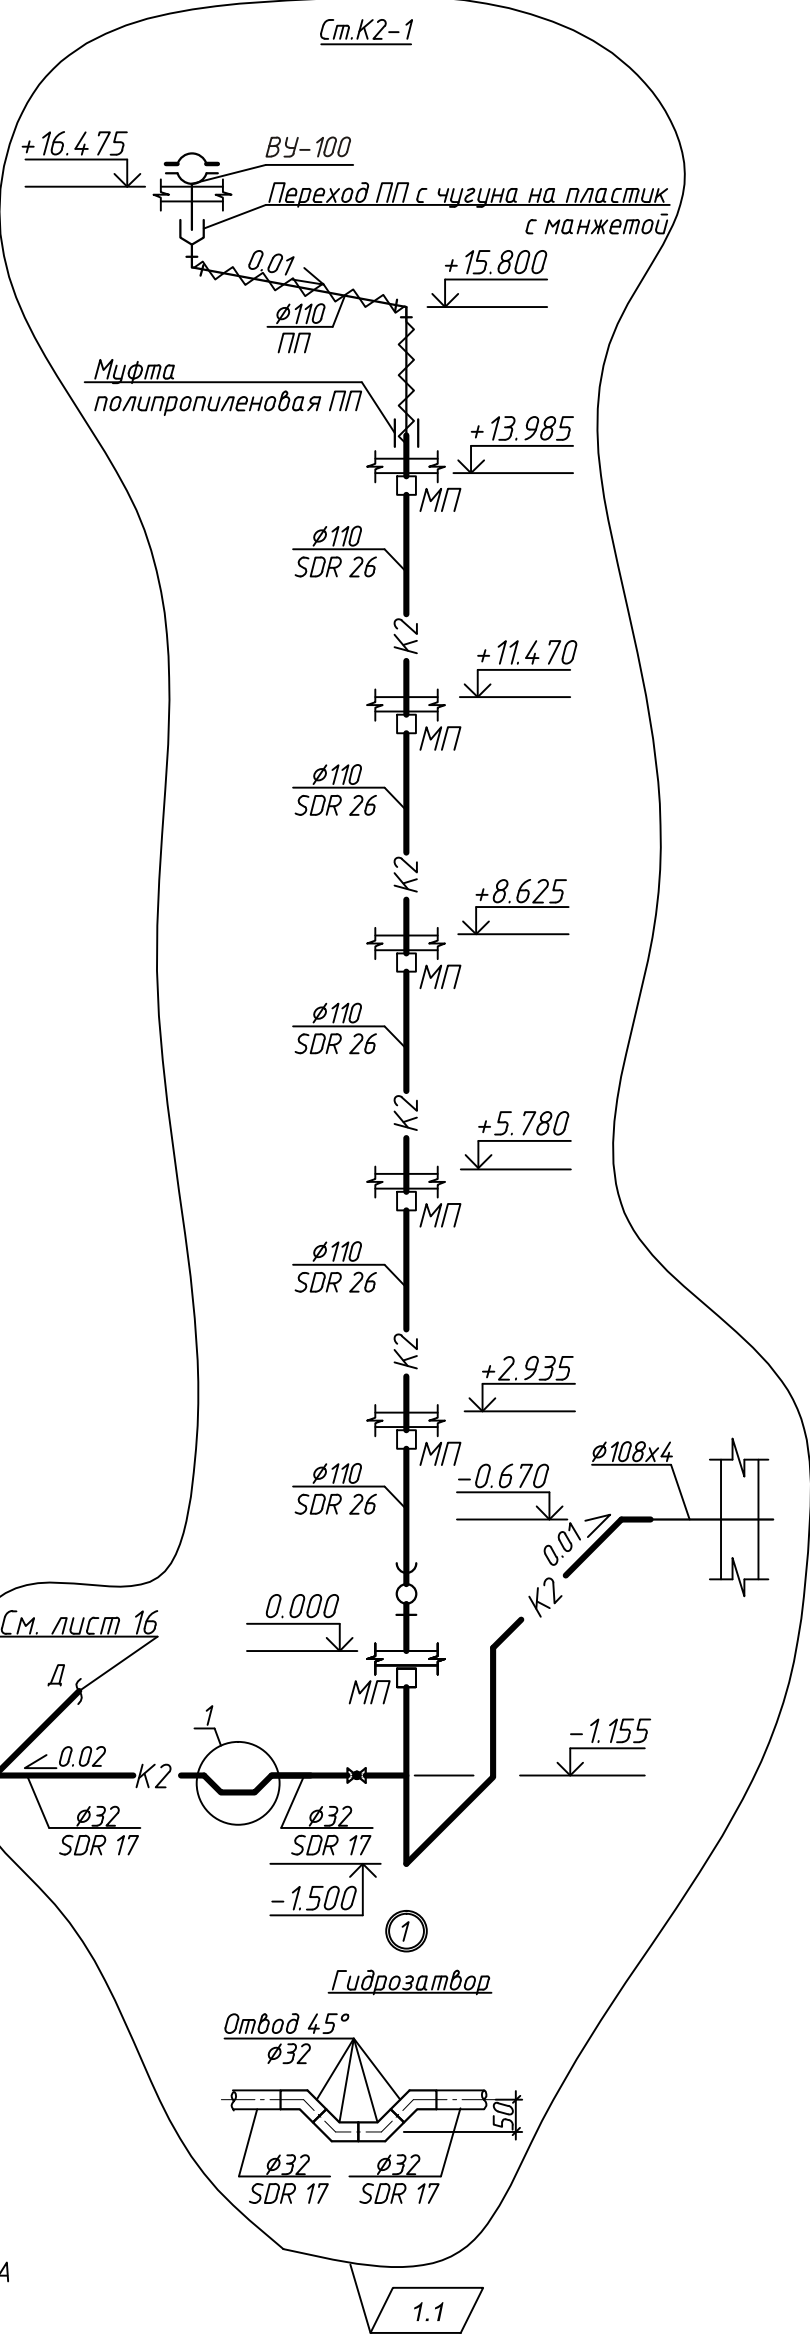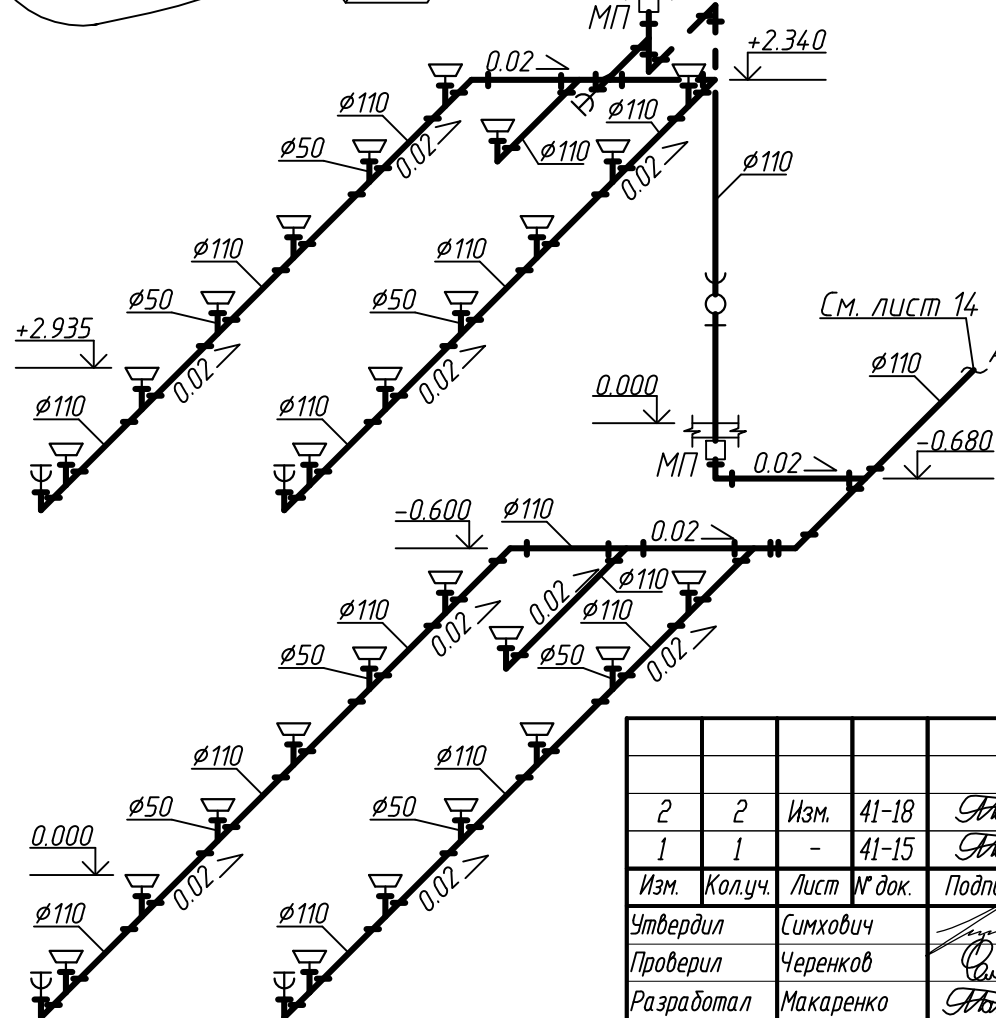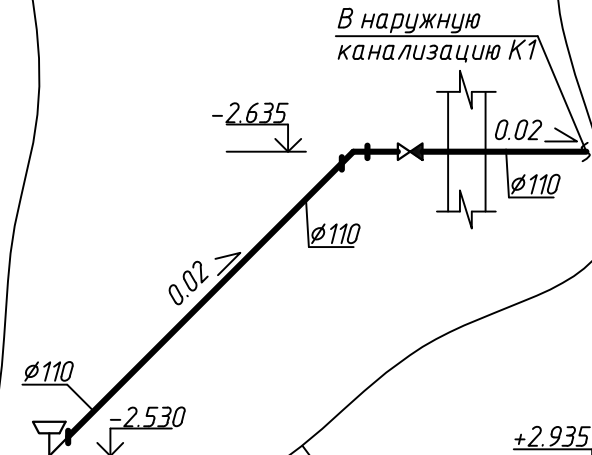

2	2	Изм.	41-18	11.15	05.18
1	1	-	41-15	11.15	12.15
Изм.	Кол.уч.	Лист	№ док.	Подпись	Дата
Утвердил	Симхович			11.15	
Проверил	Черенков			11.15	
Разработал	Макаренко			11.15	
Н.контр.	Ермухометова			11.15	


2014/8-ВК					
Капитальный ремонт с элементами модернизации общежития курсантов (инв. №72/90)					
		Стадия	Лист	Листов	
		С	15		
Схемы сетей К1(окончание), К2(начало).				Частное производственное унитарное предприятие "Инжсистемпроект"	

Согласовано

Взамен. инв.Н

Подпись и дата

Инв.Н подл.

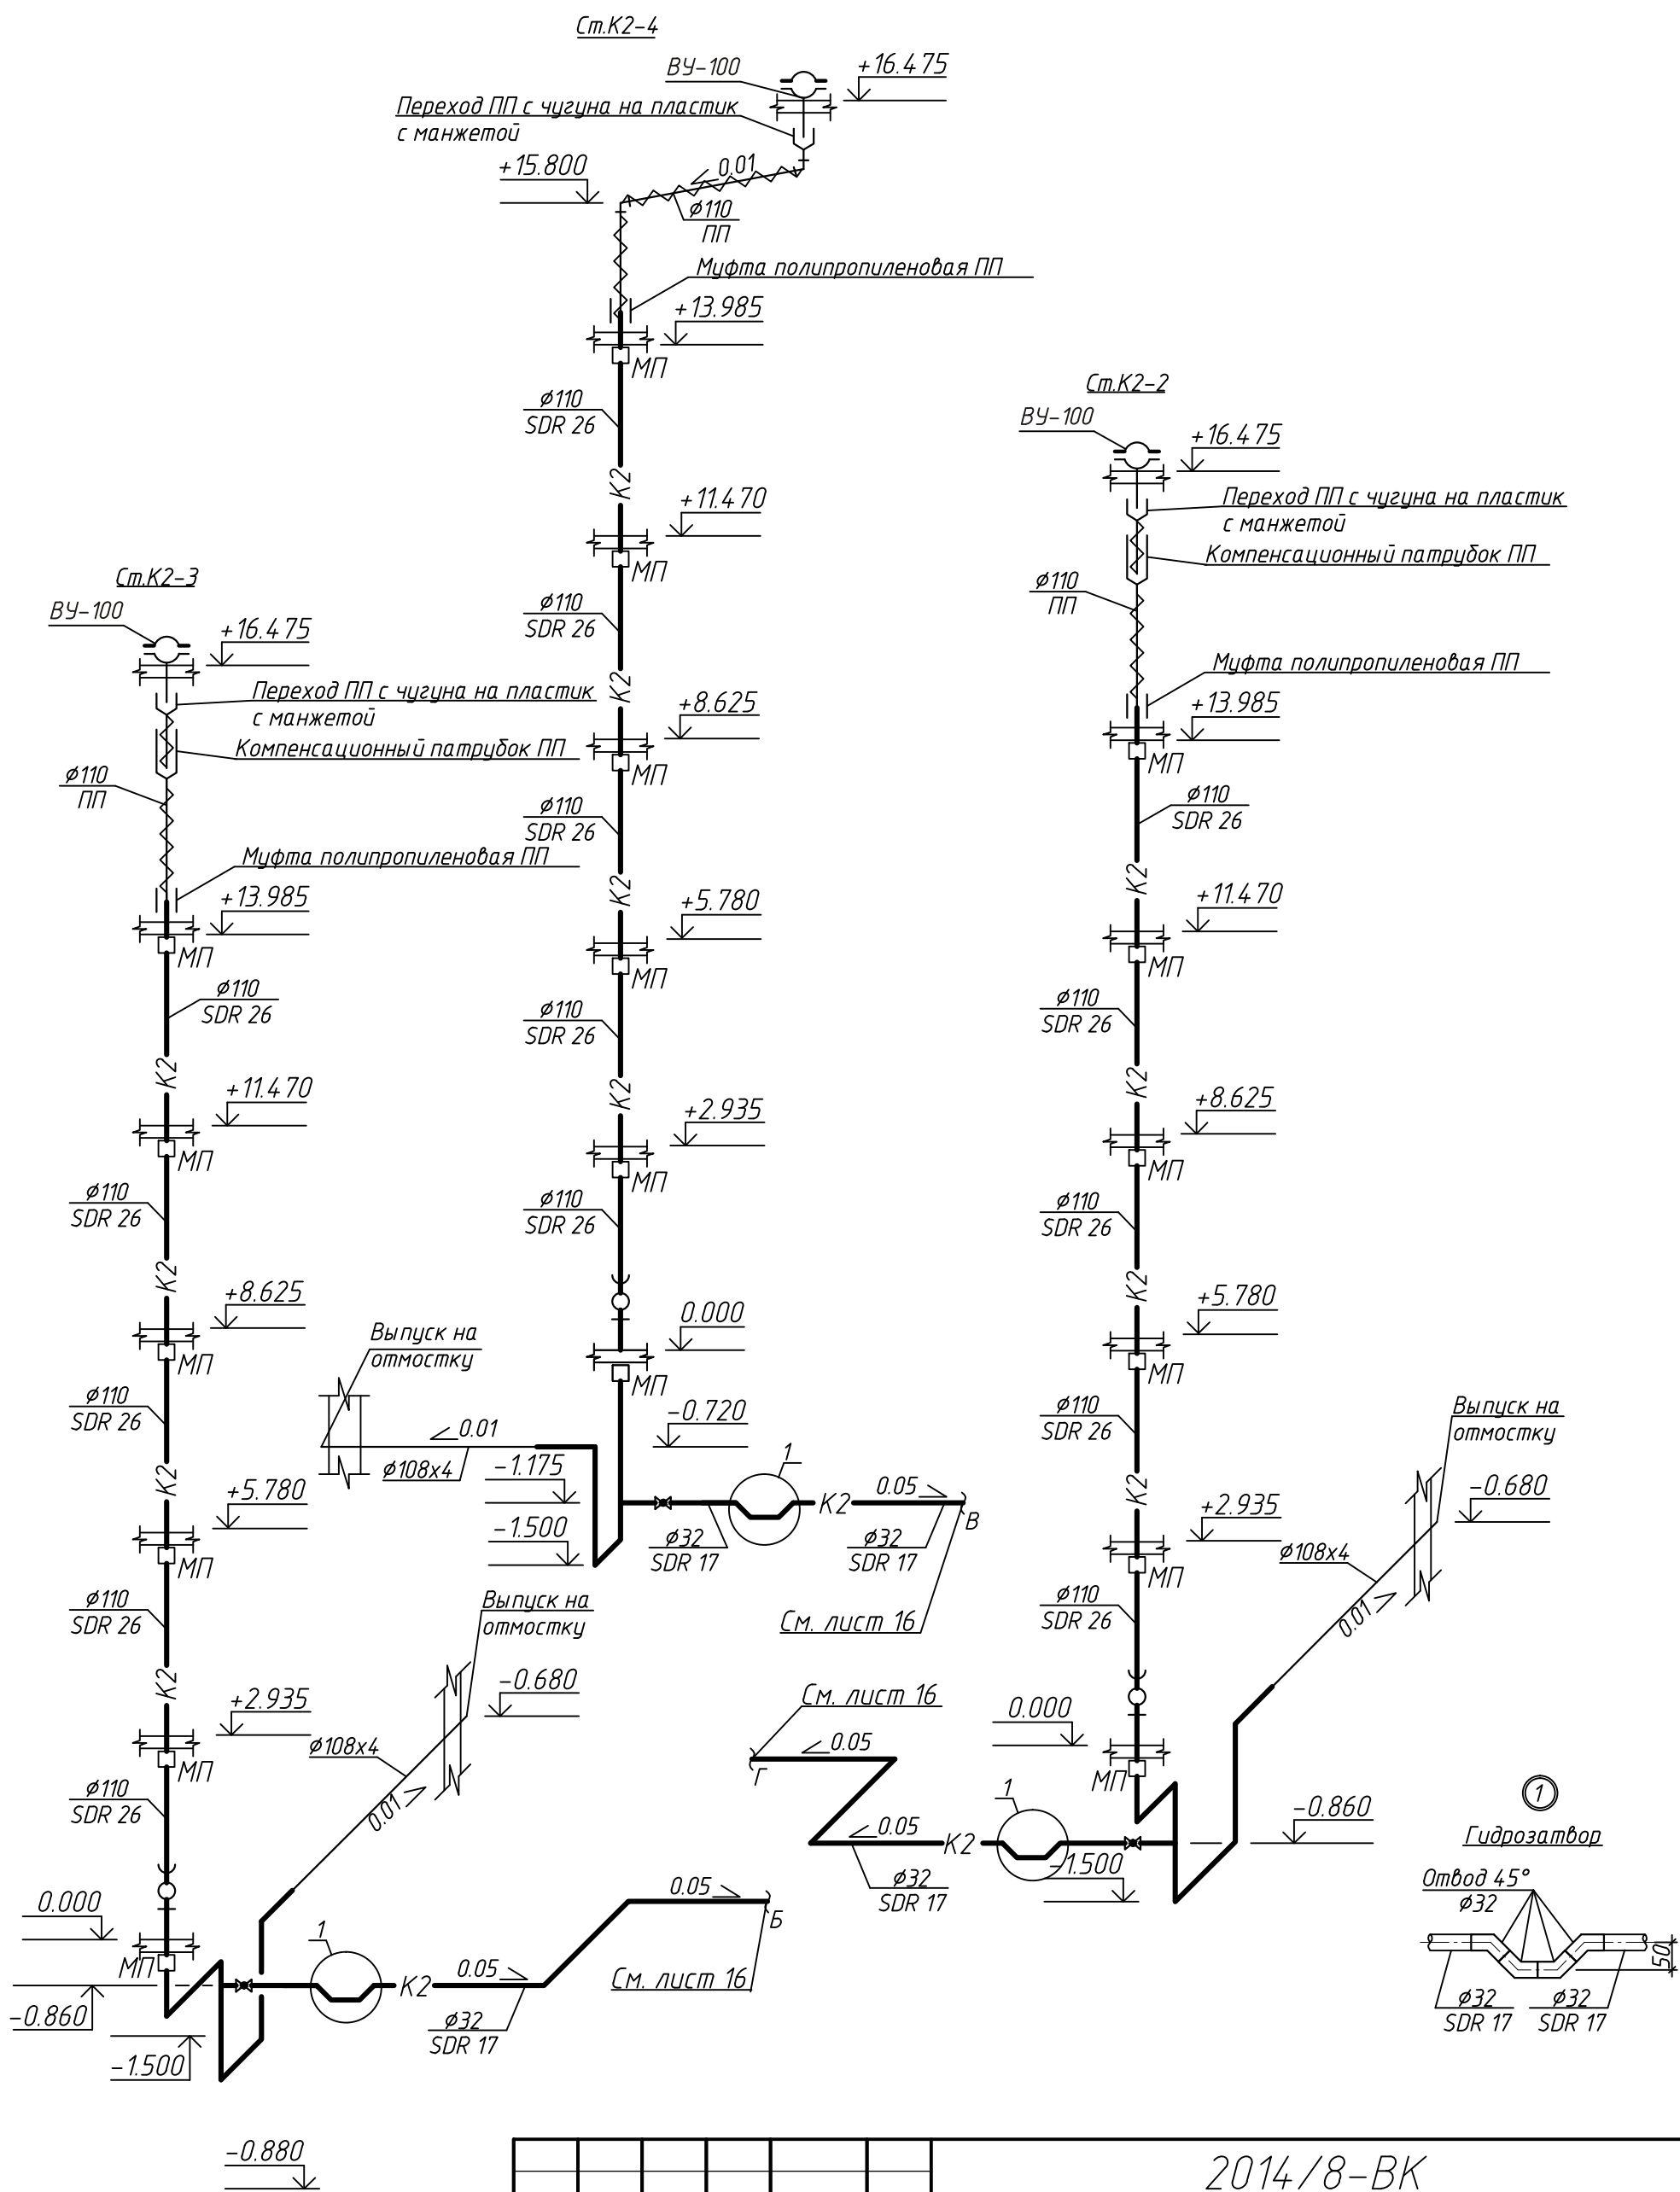

1	-	Зам.	41-15	12.15
Изм.	Кол.уч.	Лист	№ док.	Подпись
Утвердил	Симхович			11.15
Проверил	Черенков			11.15
Разработал	Макаренко			11.15
Н.контр.	Ермухаметова			11.15

2014/8-БК

Капитальный ремонт с элементами модернизации
общегития курсантов (инв. №72/90)


Стадия	Лист	Листов
С	16	

Схемы сетей К2(окончание).


Частное производственное
унитарное предприятие
"Инжсистемпроект"

Уплотнение трубопроводов, проходящих через конструкцию


а)перекрытия

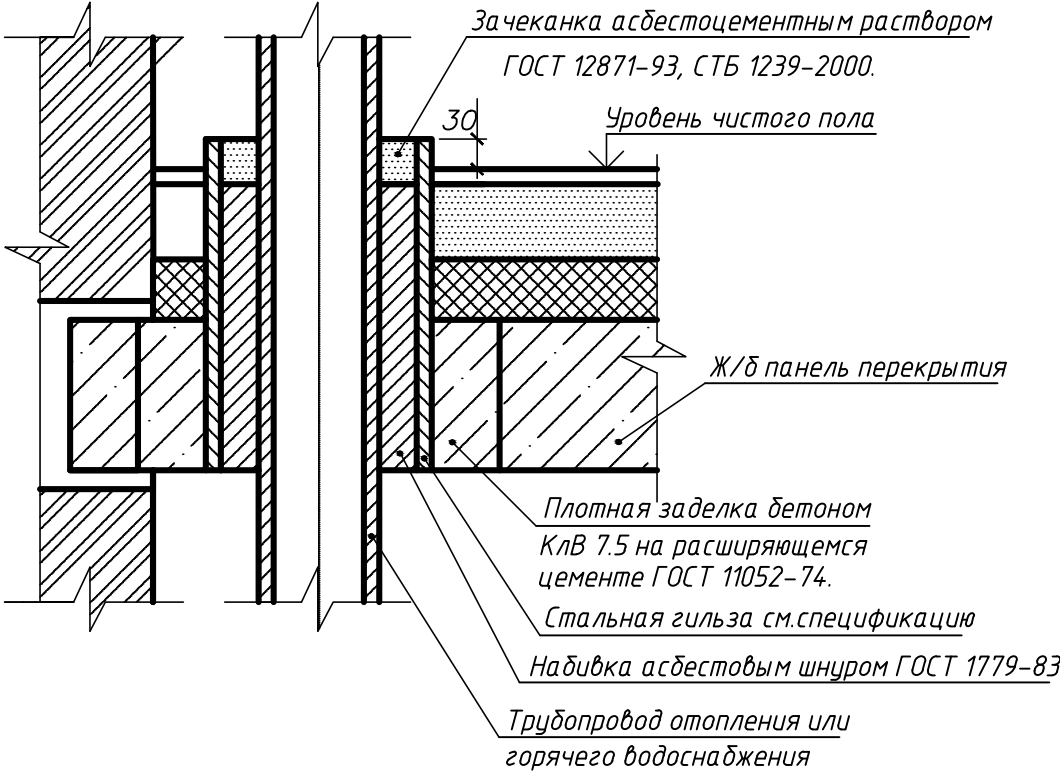

б)перегородки

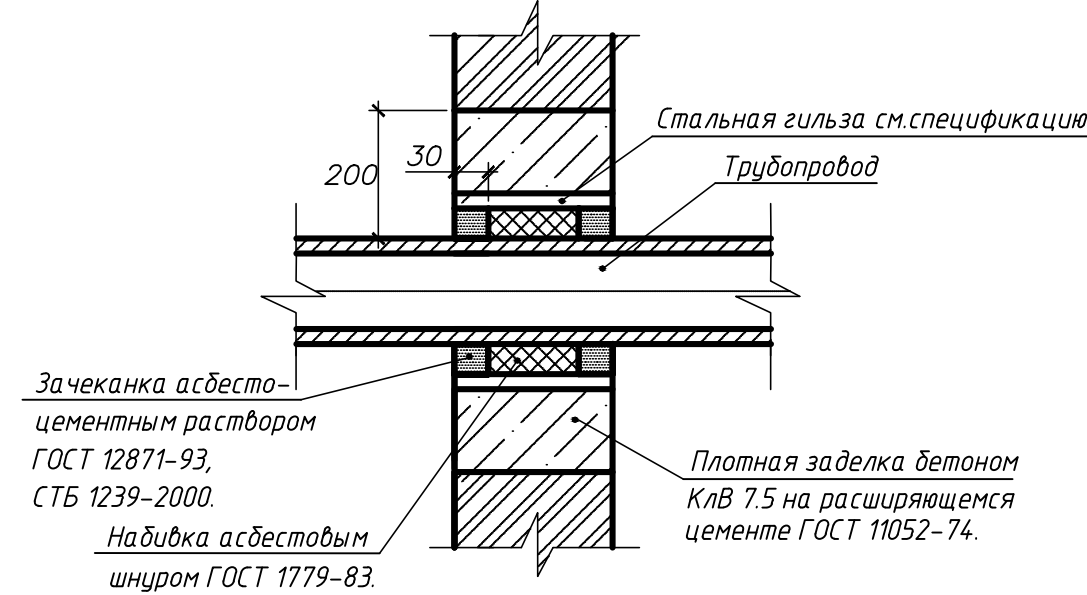


в)перекрытия

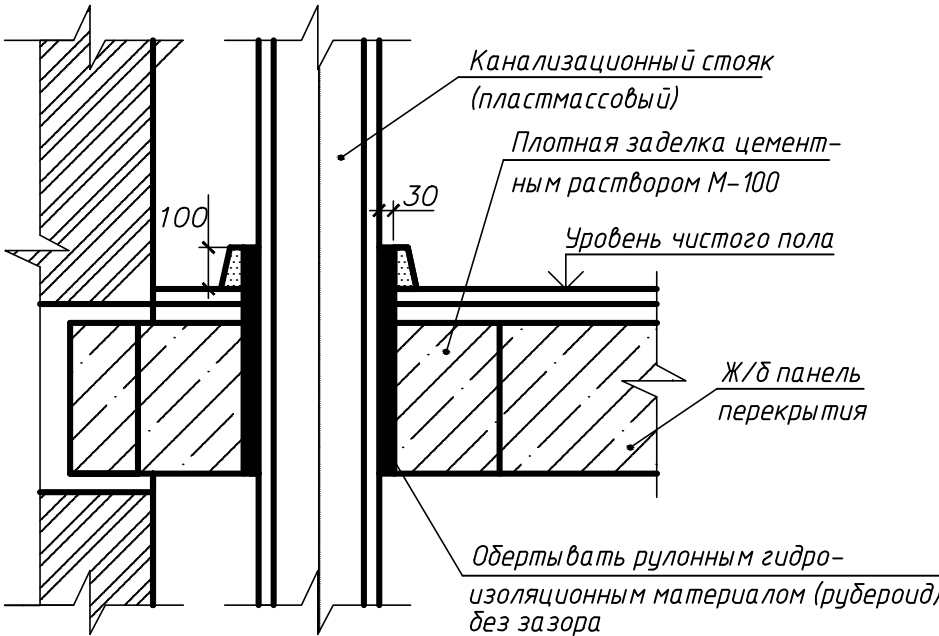

Уплотнение водопроводного ввода и канализационного

выпуска, проходящего через наружную фундаментную


стену выше пола в сухих грунтах

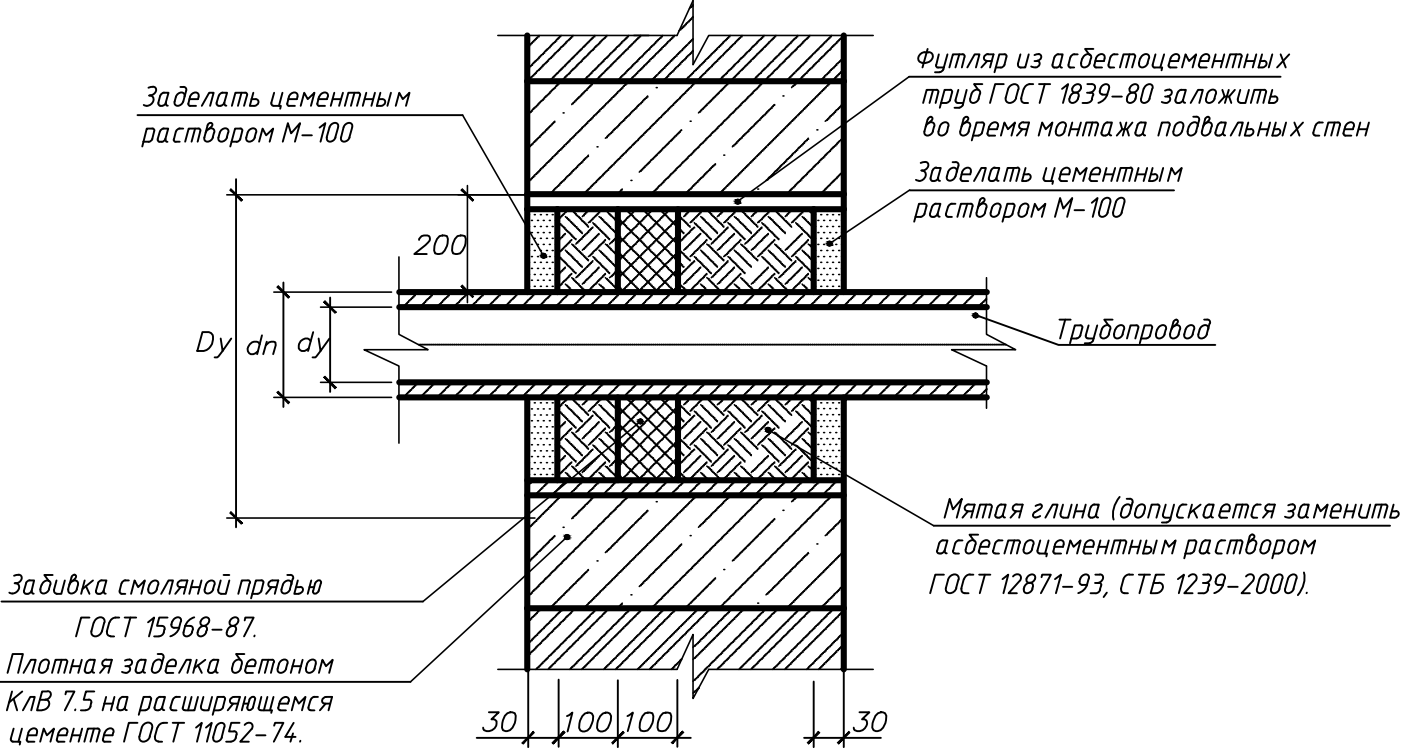

Уплотнение канализационного трубопровода

из пластмассовых труб, проходящего через

а)внутренние стены

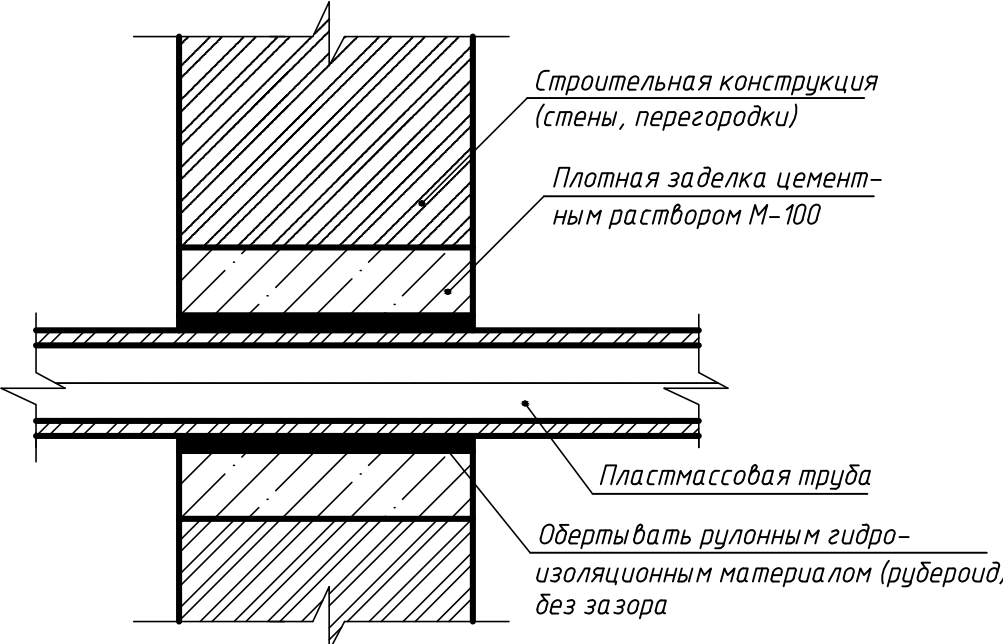

Уплотнение стальных трубопроводов,

проходящих через конструкцию

а)капитальной стены

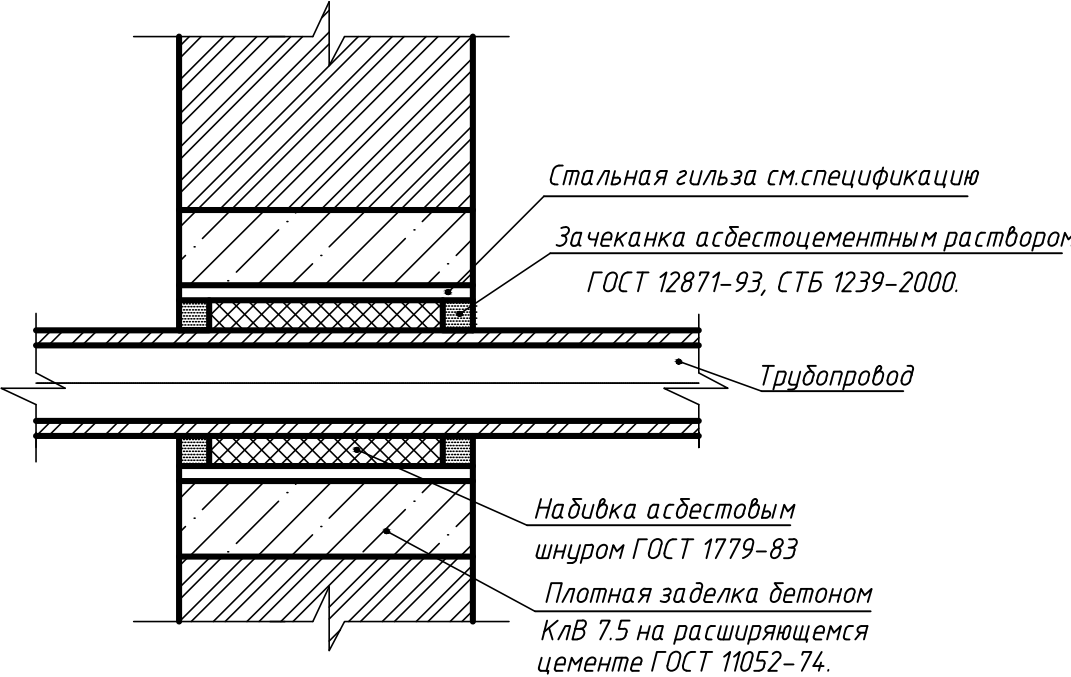


Таблица подбора асбестоцементных

футляров

Трубопровод		Футляр из асбестоцементных труб ГОСТ 1839-80 Ду(мм)
Из стальных и чугунных труб Ду(мм)	Из стальных электросварных труб Дн(мм)	
65	76	300
80	83	300
100	108	400
125	133	400
150	159	400

Спецификация стальных гильз

для труб $\phi 15-80$ мм :



Трубопровод из стальных труб мм		Гильза из стальных электросварных труб ГОСТ 10704-91
Ду	Дн	Труба, мм
15	21.3	45x1.4
20	26.8	57x1.4
25	33.5	57x1.4
32	42.3	76x1.4
40	42	76x1.4
50	57	89x1.6
65	76	108x1.8
80	83	133x1.8
100	108	159x1.8
125	140	219x2.5
150	159	219x2.5

2014/8-ВК

Капитальный ремонт с элементами модернизации
общедомового хозяйства (инв. №72/90)

Изм.	Колуч.	Лист	№ док.	Подпись	Дата	Стадия	Лист	Листов
Утвердил	Симхачич				11.15	С	17	
Проверил	Черенков				11.15			
Разработал	Макаренко				11.15			
Н.контр.	Ермуков				11.15	Детали герметизации		




Частное производственное
унитарное предприятие
"Инжисстемпроект"

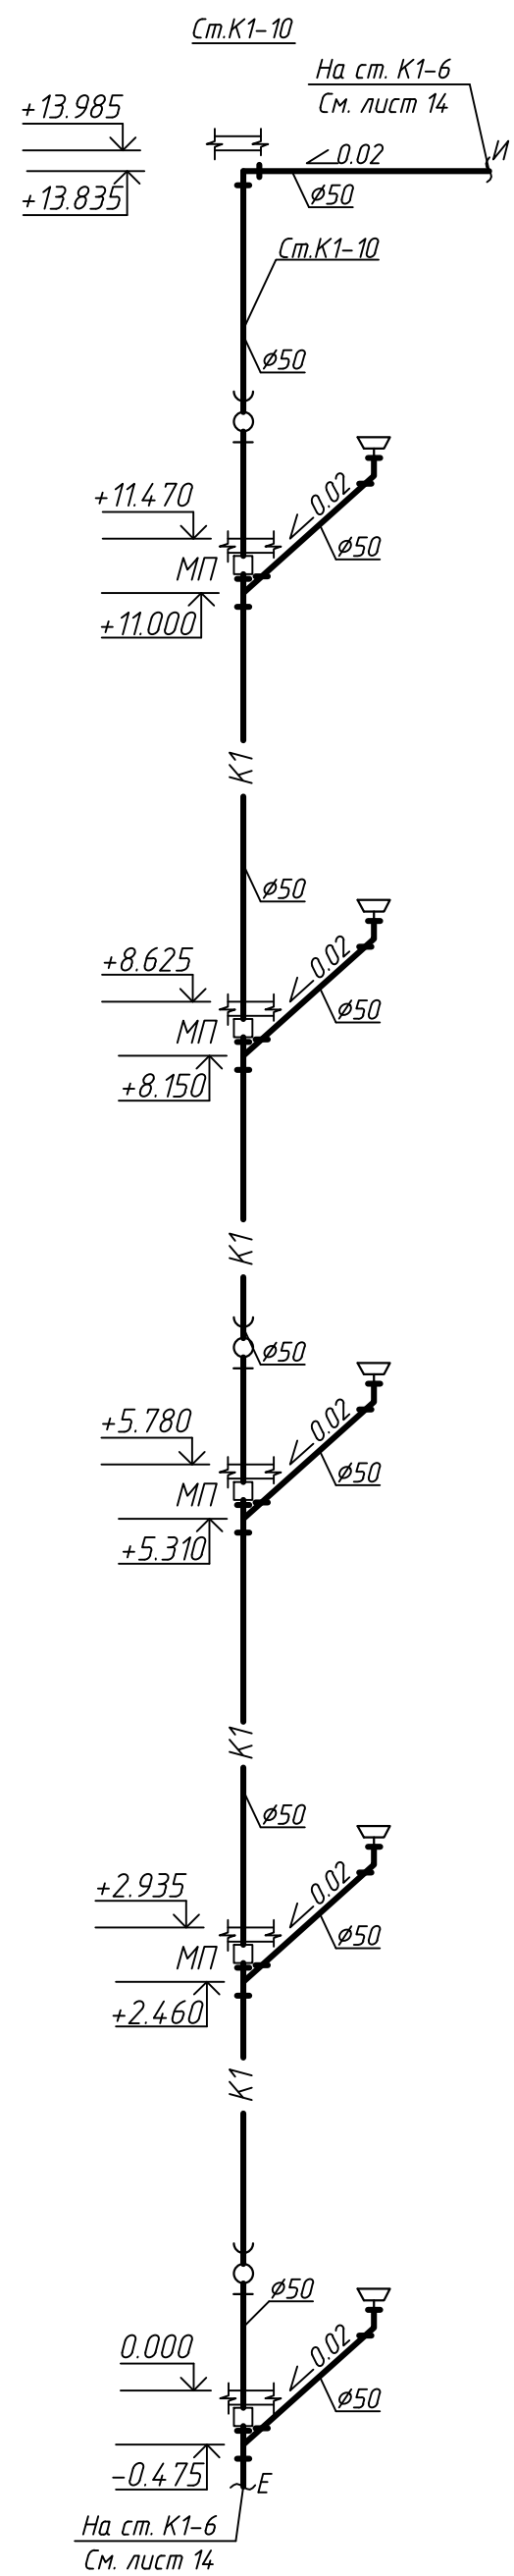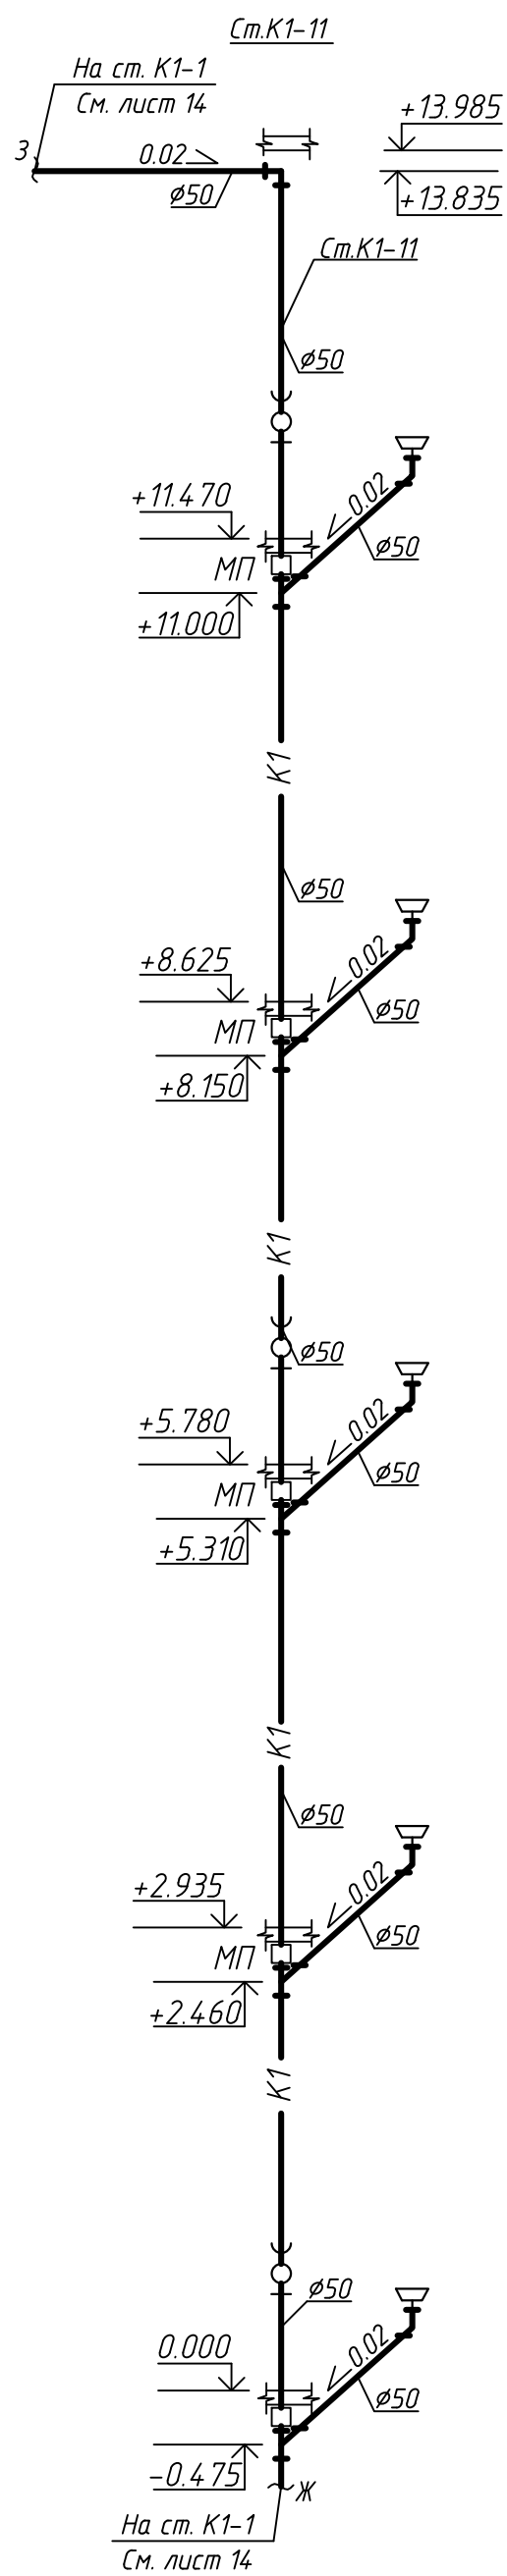

1	-	Нов.	41-18	<i>Мих</i>	05.18
Изм.	Кол.уч.	Лист	№ док.	Подпись	Дата
Утвердил	Симхович			<i>[Signature]</i>	11.15
Проверил	Черенков			<i>Сен</i>	11.15
Разработал	Макаренко			<i>Мих</i>	11.15
Н.контр.	Ермухометова			<i>[Signature]</i>	11.15

Согласованно

Н. контроль

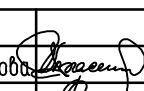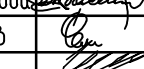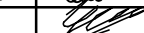Разрешение		Обозначение		Общежитие курсантов инв. №72/90	
41-15		2014/8			
Изм.	Лист	Содержание изменения		Код	Примечание
2014/8-ВК					
1	2	Уточнены необходимые напоры воды.		4	
1	3	Исключено устройство дополнительных стояков системы пожаротушения и насосной станции пожаротушения.		4	
1	4	Исключено устройство дополнительных стояков системы пожаротушения.		4	
1	5	Исключено устройство дополнительных стояков системы пожаротушения.		4	
1	8	Исключено устройство дополнительных стояков системы пожаротушения.		4	
1	9	Исключено устройство дополнительных стояков системы пожаротушения.		4	
1	10	Исключено устройство дополнительных стояков системы пожаротушения.		4	
1	11	Исключено устройство дополнительных стояков системы пожаротушения.		4	
1	12	Исключено устройство насосной станции пожаротушения. Изменена схема ввода водопровода.		4	
1	14	Трубопроводы внутренних водосточков заменены на напорные из полиэтиленовых труб. Предусмотрен отвод талых вод в зимний период года в систему К1.		4	
1	15	Трубопроводы внутренних водосточков заменены на напорные из полиэтиленовых труб. Предусмотрен отвод талых вод в зимний период года в систему К1.			
1	16	Трубопроводы внутренних водосточков заменены на напорные из полиэтиленовых труб. Предусмотрен отвод талых вод в зимний период года в систему К1.			
2014/8-ВК.С1					
1	1-9	Изменены объемы в связи с внесёнными изменениями.		4	
2014/8-ВК.С2					
1	1-2	Изменены объемы в связи с внесёнными изменениями.		4	
2014/8-ВК.ТК					
1	1-2	Изменены объемы в связи с внесёнными изменениями.		4	
Утв.					
ГИП		Ермухометов		11.15	
Составил		Черенков		11.15	
Изм.внес		Чсков		11.15	
				Лист	Листов
				1	1

Разрешение		Обозначение		Общежитие курсантов инв. №72/90	
41-18		2014/8			
Изм.	Лист	Содержание изменения		Код	Примечание
2014/8-ВК					
2	3	В помещении туалетов унитазы заменены на стальные чаши Генуя. Встроенные пожарные шкафы, в коридорах, заменены на навесные. Изменено расположение трапов в умывальных, добавлены стояки К1-11 и К1-12.		3	
2	4	В помещении туалетов унитазы заменены на стальные чаши Генуя. Встроенные пожарные шкафы, в коридорах, заменены на навесные. Изменено расположение трапов в умывальных, добавлены стояки К1-11 и К1-12.		3	
2	5	В помещении туалетов унитазы заменены на стальные чаши Генуя. Встроенные пожарные шкафы, в коридорах, заменены на навесные. Изменено расположение трапов в умывальных, добавлены стояки К1-11 и К1-12.		3	
2	7	Изменена система подводки В1, в связи с заменой унитазов на чаши Генуя.		3	
		Добавлены противопожарные муфты.		4	
2	8	Добавлены противопожарные муфты.		4	
2	10	Добавлены противопожарные муфты.		4	
2	11	Добавлены противопожарные муфты.		4	
		Изменена система подводки В1, в связи с заменой унитазов на чаши Генуя.		3	
2	13	Изменена схема К1 в связи с заменой унитазов на чаши Генуя.		3	
2	14	Изменена схема К1 в связи с изменением мест расположения трапов в умывальных.		3	
2	15	Добавлены схемы системы дренажей пом. 2-4.		4	
2	16	Добавлены схемы стояков К1-11 и К1-12.		4	
2014/8-ВК.С1					
2	1-9	Изменены объемы в связи с внесёнными изменениями.		3; 4	

Согласованно

Н. контроль

Наименование работ					Ед. изм.	Кол.	Материалы повт. применения металлом	Кол.	Пимечание
В1, В2, Т3, Т4									
Демонтаж трубопроводов из ПП труб									
Φ20					м	600			
Демонтаж трубопроводов из стальных труб									
Φ89х3.5					м	5	Металлолом		
Φ65					м	20	Металлолом		
Φ50					м	520	Металлолом		
Φ40					м	285	Металлолом		
Φ32					м	80	Металлолом		
Задвижка фланцевая Φ80					шт	1	Металлолом		
Кран шаровый муфтовый Φ50					шт	2	Металлолом		
Счетчик воды Φ50					шт	1	Металлолом		
Фильтр сетчатый Φ50					шт	1	Металлолом		
Фильтр сетчатый Φ80					шт	1	Металлолом		
Врезка в существующую сеть Φ100					шт	2			
Демонтаж теплосчетчика двухпоточного Φ32					компл	1	Металлолом		
Кран шаровый фланцевый Φ65					шт	2	Металлолом		
Кран шаровый фланцевый Φ50					шт	2	Металлолом		
Фильтр сетчатый Φ50					шт	1	Металлолом		
Фильтр сетчатый Φ65					шт	1	Металлолом		
Клапан обратный Φ50					шт	1	Металлолом		
2014/8-ВК.ОР									
Капитальный ремонт с элементами модернизации общежития курсантов (инв. №72/90)									
Изм.		Кол.уч.	Лист	№ док.	Подпись	Дата	Стадия		
Утвердил		Симхович				11.15	Лист		
Проверил		Черенков				11.15	Листов		
Разработал		Макаренко				11.15	С	1	3
И.контр.		Ермухометов				11.15	Частное производственное унитарное предприятие "Инжсистемпроект"		
Ведомость объемов работ									
Формат А4									

[illegible]

[illegible]

[illegible]

				Позиция	Наименование и техническая характеристика	Тип, марка, обозначение документа, опросного листа	Код оборудования, изделия, материала	Завод-изготовитель	Единица измерения	Количество	Масса единицы, кг.	Примечание	
				1	2	3	4	5	6	7	8	9	
					К1 капремонт								
					Трубы канализационные раструбные полипропиленовые	ТУ 2248-043-00284581-2000							
					ø50				м	170			
					ø110				м	390			
Согласовано					Ревизия ø110				шт	23			
					ø50				шт	6			
					Крепление трубопроводов КТР-100	Серия Б5.000-2.1			шт	370			
					КТР-50				шт	140			
					Переход на сталь ø100				шт	9			
					Умывальник керамический полукруглый разм. 550х420 с	ГОСТ 30493-96			компл.	102			
					бугылочным сифоном								
					Писсуар настенный с краном писсуарным и	ГОСТ 30493-96			компл.	50			
					цельноотлитым сифоном								
					Мойка МСУЦ с бугылочным сифоном	ГОСТ 23695-94			компл.	20			
					Трап ø50	Модель 4926		"Viega "	шт	58			
					Трап ø110	Модель 4951.1		"Viega "	шт	13			
					Трубы стальные электросварные ø108х4	ГОСТ 10704 -91			м	9			
					Муфта противопожарная	ТУ ВУ 100072163.002-2008							
					ø110	МП-110-60			шт	95			
					ø50	МП-1-50-40-ПЛ			шт	10			
					Рубероид гидроизоляционный для прохода	ГОСТ 10923-93			м2	7			
					пластмассовых труб через строительные конструкции								
					Гильза из асбестоцементной трубы ø400, L=600мм.	ГОСТ 1839-80			шт	4			
					Гильза из стальных электросварных труб по	ГОСТ 10704 -91			шт	9			
					ГОСТ 10704 -91, для стальных труб ø100 ø159х4.5 L=400								
Инв.№ подл.	Взамен.	Подпись и дата	Инв.№									Лист	
												6	
				2	—	Зам.	01-18	СР	05.18	2014/8-ВК.С1			
				Изм.	Кол.уч.	Лист	№ док.	Подпись	Дата				

[illegible]

					Позиция	Наименование и техническая характеристика	Тип, марка, обозначение документа, опросного листа	Код оборудования, изделия, материала	Завод-изготовитель	Единица измерения	Количество	Масса единицы, кг.	Примечание
					1	2	3	4	5	6	7	8	9
Согласовано					10	Фланец стальной приварной (Ру 1,6МПа) Ø80	ГОСТ 12820-80			шт	18 6		
					11	Клапан обратный поворотный Ø80	194218р			шт	5 2	1.1	
					12	Кран шаровый фланцевый Рп10 Ø80	КШФ-80			шт	6 1		
					13	Кран шаровый фланцевый Рп10 Ø50	КШФ-50			шт	1		
					14	Фланец стальной приварной (Ру 1,6МПа) Ø50	ГОСТ 12820-80			шт	2		
					15	Закладная конструкция	ЗК14-2-4-02			шт	2 0		
					16	Манометр электроконтактный МТЭ100-Р(0-1.6 МПа)-1.5	ГОСТ 24055-88			шт	1 0		
					17	Насос центробежный Q=24 м3/ч, H=15 м, N=1.5 кВт.	IR 40-125C		"Saer"	шт	2 0		или аналог
					18	Переход стальной сварной концентрический Ø89x76	ГОСТ 17378-2001			шт	2 0	1.2	
					19	Переход стальной сварной концентрический Ø89x45	ГОСТ 17378-2001			шт	2 0		
					20	Переход стальной сварной концентрический Ø57x38	ГОСТ 17378-2001			шт	2		
					21	Переход стальной сварной концентрический Ø38x32	ГОСТ 17378-2001			шт	2		
					22	Переход стальной сварной концентрический Ø89x57	ГОСТ 17378-2001			шт	1		
					шт								
Инв. N подл.	Взамен.	Подпись и дата	Инв. N		23	Трубы стальные водогазопроводные оцинкованные	ГОСТ 3262-75						
						Ø15				м	0,5		
						Ø25				м	0,7		
						Ø32				м	1,5		
						Ø50				м	7,5		
					24	Трубы стальные электросварные оц. Ø89x3.5	ГОСТ 10704 -91			м	4,0		

[illegible]

Обозначение	Материал
AK	Цилиндры теплоизоляционные AKOTERM Ц 100/A ТУ ВУ 1014.74.788.002 – 2011
ST	СТЕНОФЛЕКС 400 ТУ 2244-001-38545110-2013
ИПС	Полотно излопробивное стеклянное марки ИПС-Т-1000

Обозначение	Материал
ПМ	Плиты теплоизоляционные из минеральной ваты на синтетическом связующем марки 125 ГОСТ 9573-96
ММ	Маты минераловатные прошивные марки 100 ГОСТ 21880-94
МК	Масляно-битумная краска БТ N177 в два слоя по грунту ГФ-021 по ГОСТ 25129-82*

						2014/8-ВК.ТК		
1	1	Изм.	41-15		12.15	Капитальный ремонт с элементами модернизации общежития курсантов (инв. №72/90)		
Изм.	Кол.уч.	Лист	№ док.	Подпись	Дата			
Утвердил	Симхович		11.15			Стадия	Лист	Листов
Проверил	Черенков		11.15			С	1	2
Разработал	Макаренко		11.15					
				Ведомость теплоизоляционных конструкций.		Частное производственное унитарное предприятие "Инжсистемпроект"		
Н.контр.	Ермухметова		11.15					

[illegible]

1	1	-	41-15	<i>Мед</i>	12.15
Изм.	Кол.уч.	Лист	№ док.	Подпись	Дата

2014/8-BK.TK

Луст

2