


Наименование параметра и место отбора импульса	Частотный преобразователь	Вентилятор приточный П1	Частотный преобразователь	Вентилятор вытяжной В1	Заслонка приточного воздуха	Заслонка вытяжного воздуха	Заслонка рециркуляции	Заслонка на рекуператоре	Заслонка рециркуляции	
Обозначение чертежа установки	по технической документации предприятия – изготовителя									
Позиционное обозначение	UIC1	M1	UIC2	M2	N1	N2	N3	N4	N5	

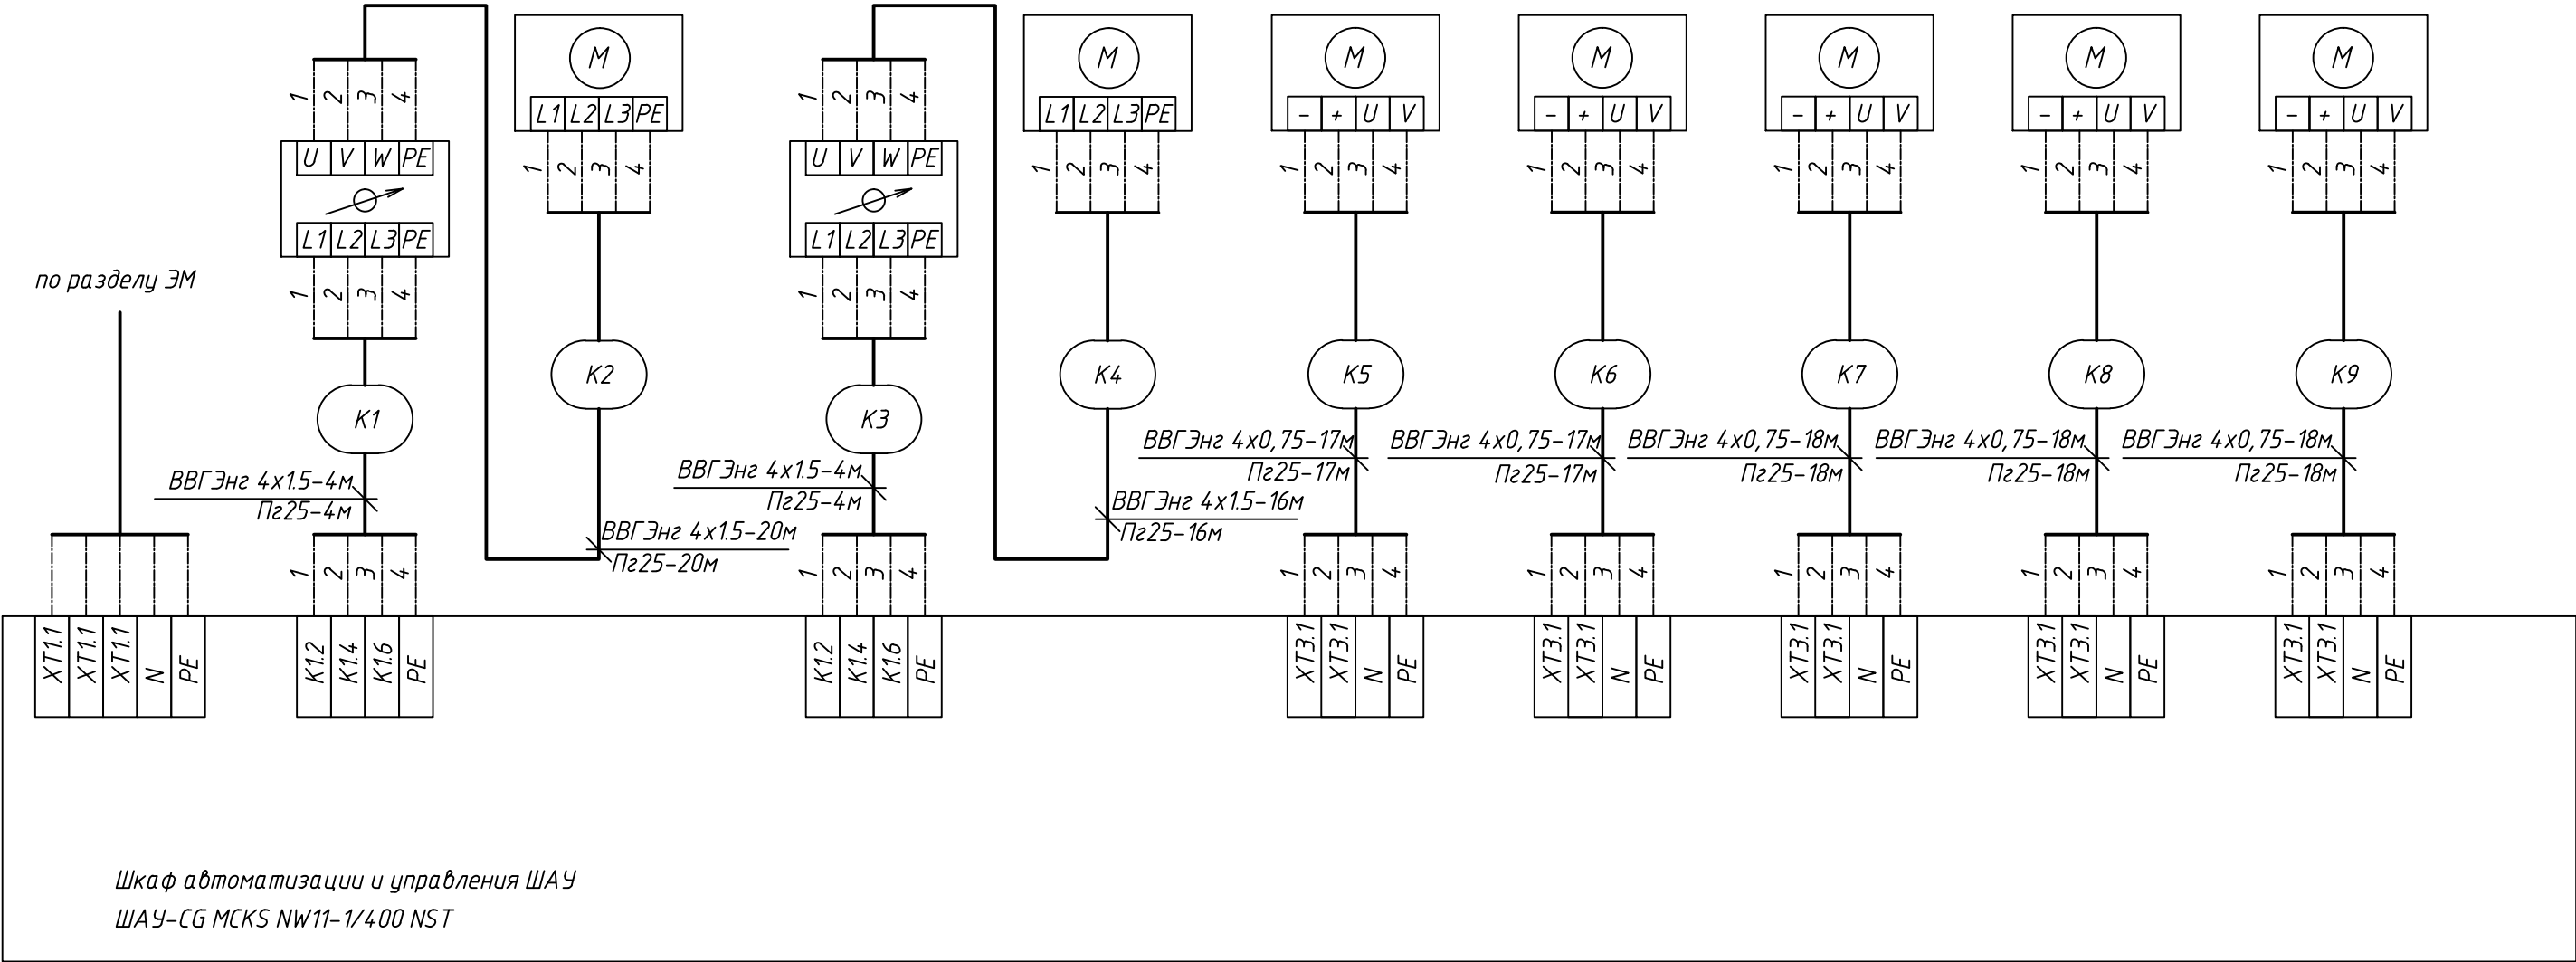

- ШАУ – Шкаф управления вентиляцией
- Клемы датчиков и шкафа автоматизации и управления ШАУ показаны условно, уточнить по месту.
- До нарезки кабелей длины трасс уточнить по месту.
- Схема приведена для приточно-вытяжной установки П1-В1.
- В шкафу ШАУ установить на дин-рейку аппарат защиты ВА 1п 2А. Запитать саморегулирующую нагревательную ленту. Линию питания выполнить проводом ПВС 3х1,5 в трубе ПВХ гофрированной по лотку.

						02-2020-АОВ				
						Техническая модернизация помещений бассейна с минеральной водой, водогрязелечебницы ГП Санаторий "Приозерный"				
Изм.	Кол.уч.	Лист	И док.	Подп.	Дата			Стадия	Лист	Листов
Разработал	Черенков				05.20					
Проверил	Симхович				05.20			С	З	
Н.контр	Усков				05.20					
Утвердил	Симхович				05.20	Схема соединений внешних проводов. Приточно-вытяжная система П1-В1. Начало		Частное производственное унитарное предприятие "Инжсистемпроект"		