



Принципиальная схема трубопроводов ИТП №2.

До модернизации.

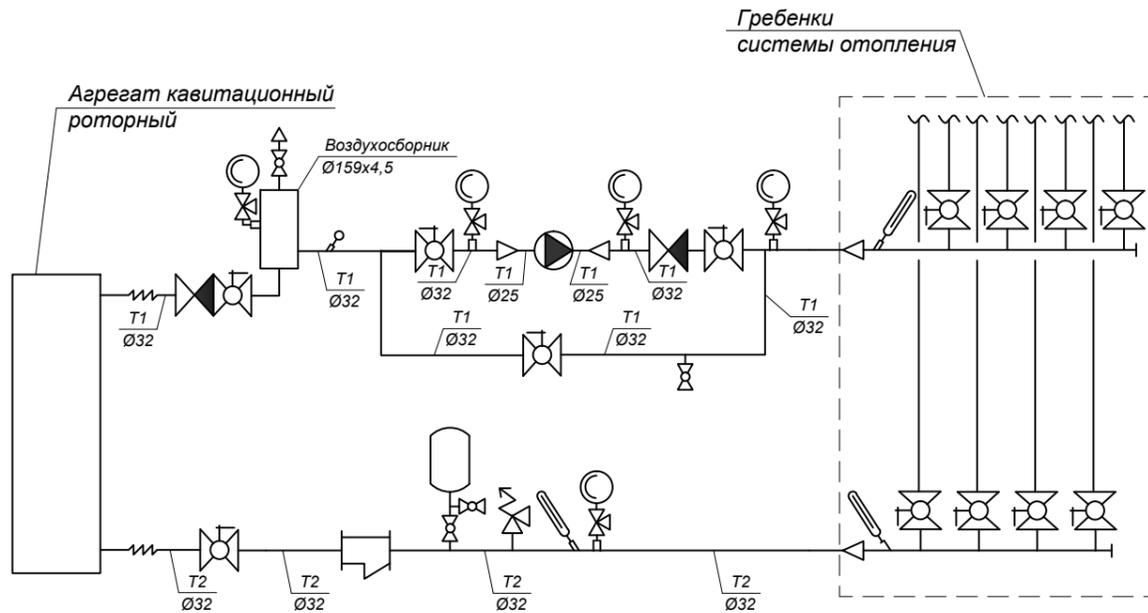

После модернизации.

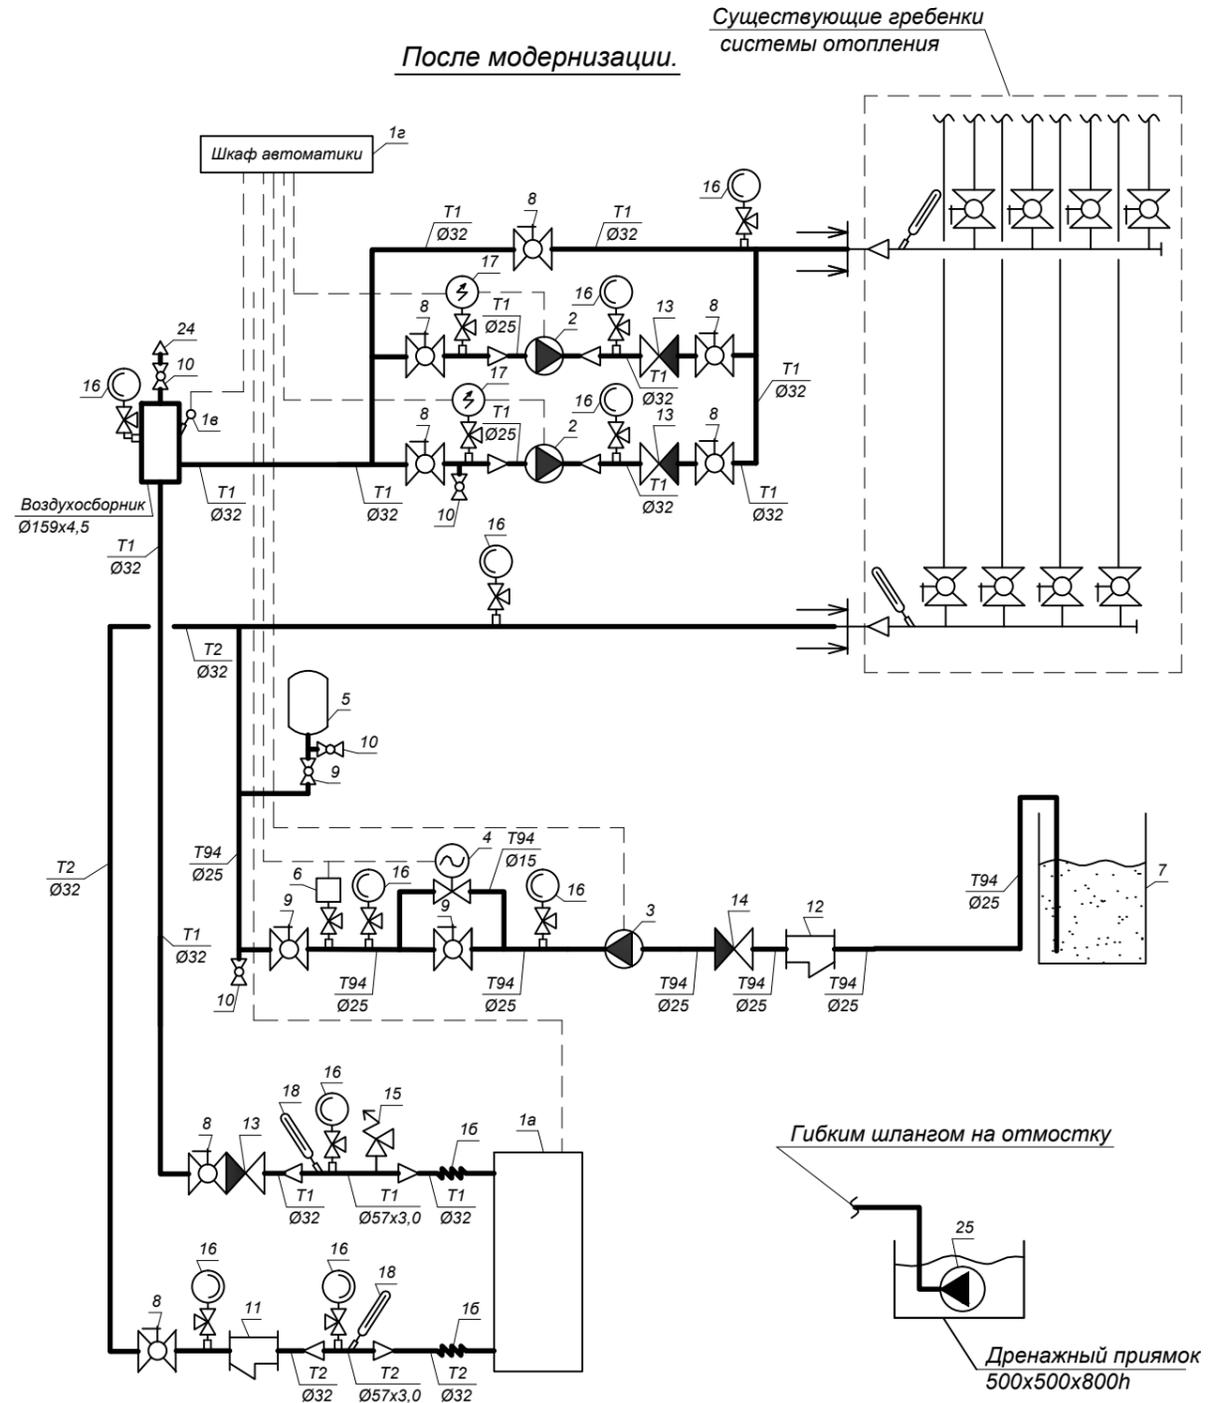

Примечание

1. Спецификация оборудования см листы ОВ.СО2.
2. Дренаж и защита от "сухого хода" подпиточного насоса, предусмотренная в конструкции самого насоса.

2019/01-ОВ

"Техническая модернизация оборудования тепловых пунктов помещений управления, кафе и магазина здания многофункционального назначения "Входная группа "Марокко", расположенного по ул. Орловская, 80 в г. Минске".

Изм.	Колуч	Лист	N док.	Подп.	Дата
ГИП	Симхович				01.19
Исполн.	Усков				01.19
Н. контр.	Черенков				01.19

ОАО «БПС-Сбербанк»

Стадия	Лист	Листов
С	11	

Принципиальная схема трубопроводов ИТП №2.

Частное производственное унитарное предприятие "Инжсистемпроект"